



PARTICOLARE DISTRIBUZIONE DORSALE INTERNA APPARTAMENTI (tipico degli appartamenti al piano terra, valido anche per gli appartamenti ai piani superiori)

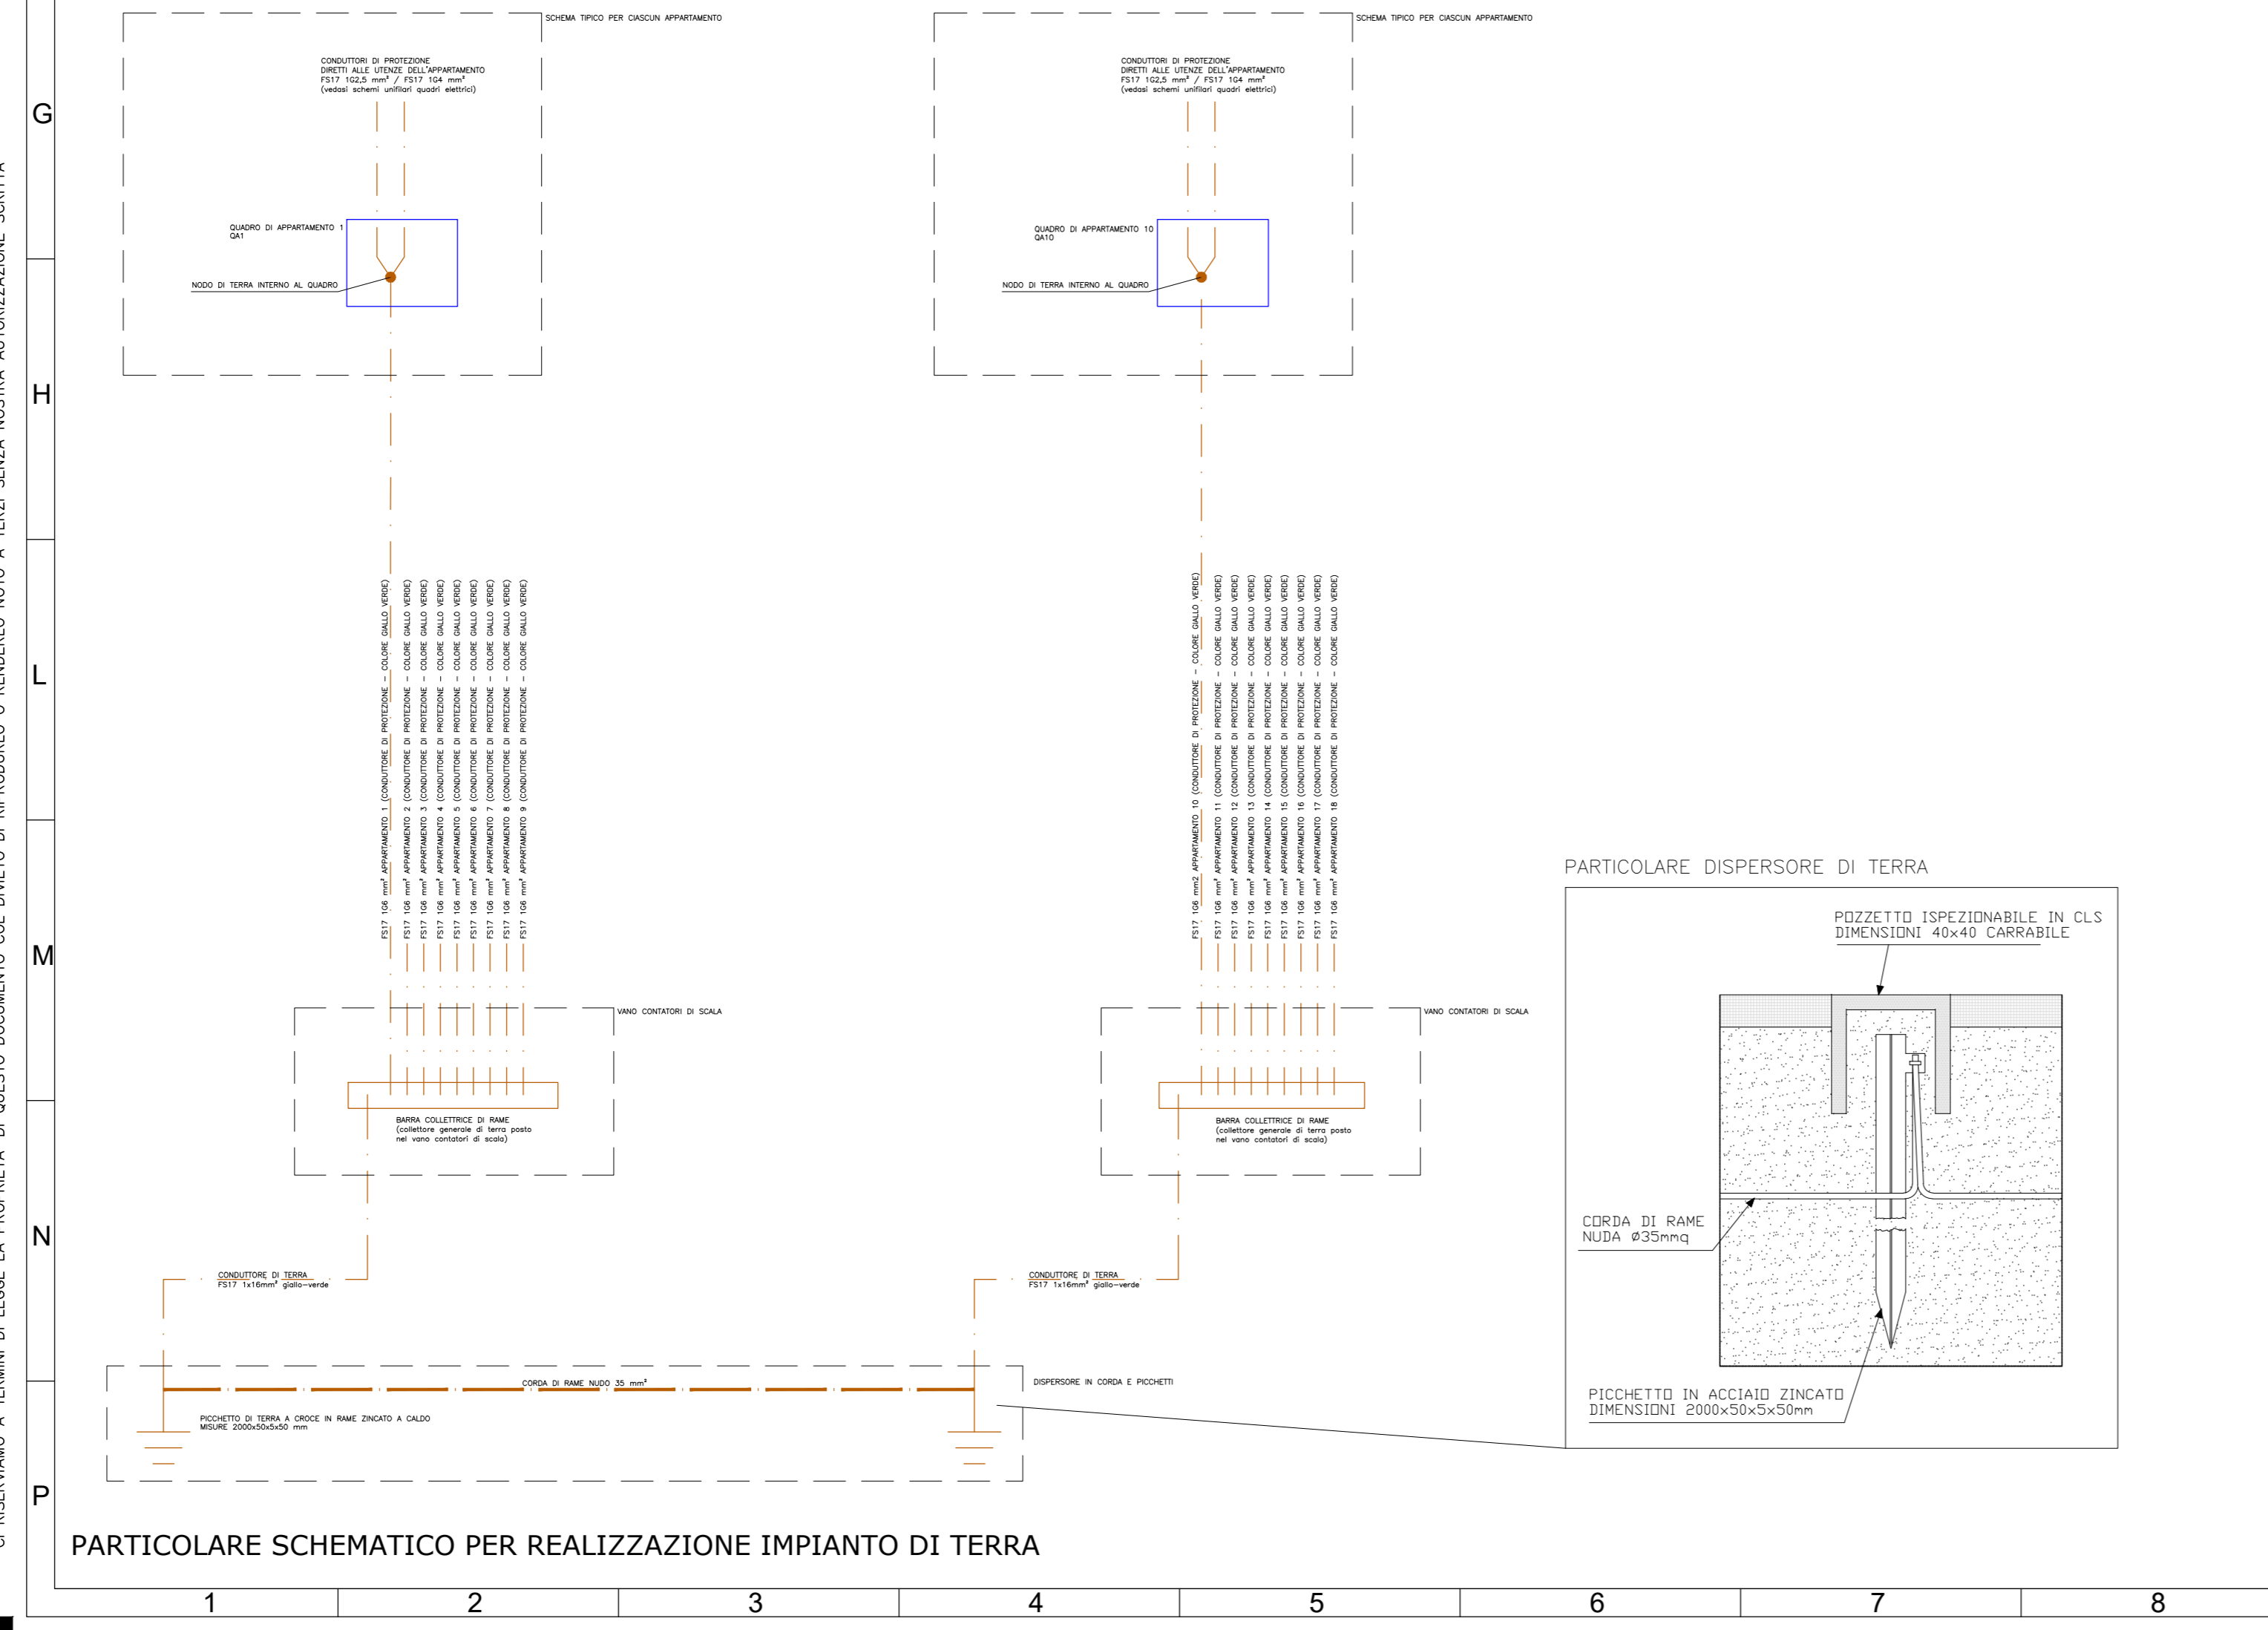

PARTICOLARE SCHEMATICO PER REALIZZAZIONE IMPIANTO DI TERRA

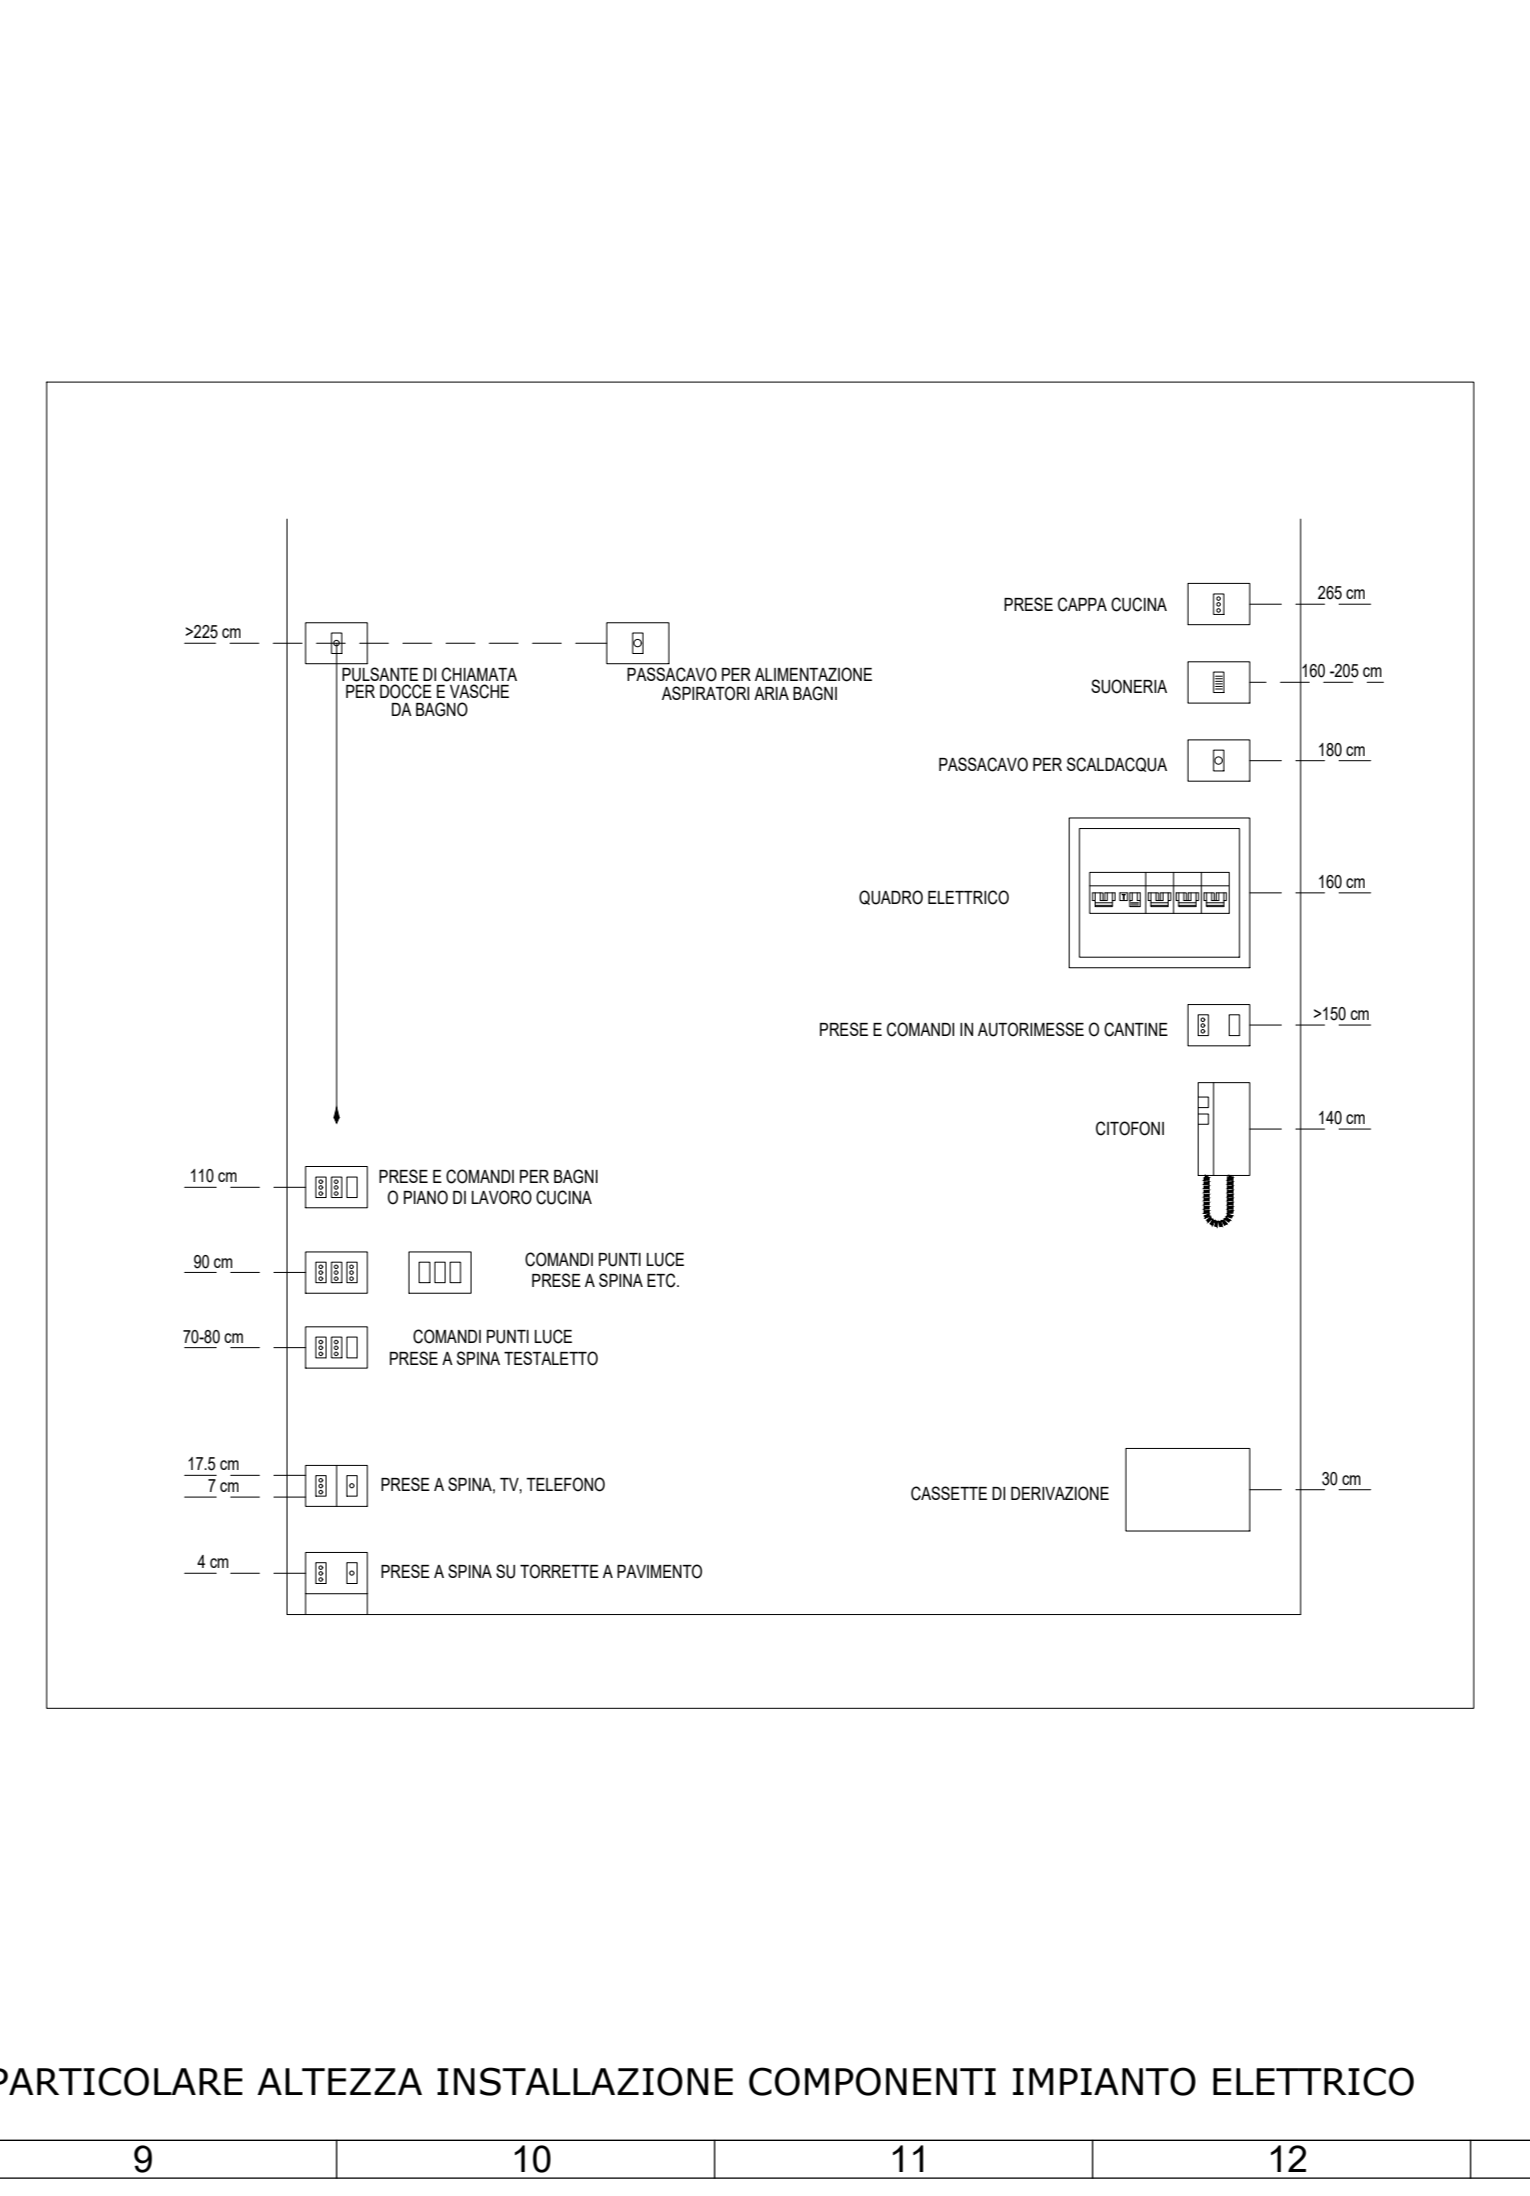

PARTICOLARE ALTEZZA INSTALLAZIONE COMPONENTI IMPIANTO ELETTRICO

STAZIONE APPALTANTE COMPETENTE
EDILIZIA PROVINCIALE GROSSETANA SPA
 SEDE LEGALE: Via Arno, n. 2 - 58100 GROSSETO
 CAPITALE SOCIALE: € 4.000.000,00 interamente versato
 CODICE FISCALE E N. ISCRIZIONE REGISTRO DELLE IMPRESE DI GROSSETO: 01311090535
 TEL. 0564/423411 - FAX 0564/21112 - e-mail: info@epgsa.it

CONTRATTO
FOLLONICA (GR)
 LOCALITÀ
CASSARELLO - PEEP EST - LOTTO n. 7b

OPERA	ARGOMENTO	DOCUMENTO	PROGRESSIVO	SUB.	REV.	FASE	NUMERO DELLA TAVOLA
1	0	0	I	E	P	O	06
SCALA: 1:100 FORMATO NOTE: A0 SOVRADIM. LIVELLO PROGETTAZIONE: ESECUTIVO							
DENOMINAZIONE ELABORATO DI PROGETTO SCHEMA UNIFILARE TOPOGRAFICO DISTRIBUZIONE PRINCIPALE IMPIANTI ELETTRICI E SPECIALI SPECIALI PIANO QUARTO E COPERTURA							PROGETTISTA ESTERNO P.S. FABRIZIO LUCENTINI
5							TIRABRO
4							
3							
2							
1							
0	EMMISSIONE PROGETTO ESECUTIVO AGGIORNATO						10/10/2017
REV.	DESCRIZIONE						DATA

© RISERVIAMO A TITOLI DI LEGGE LA PROPRIETÀ DI QUESTO DOCUMENTO COL DATUM DI RIFERIMENTO O RENDIBILO NOTO A TITOLO SENZA NOSTRA AUTORIZZAZIONE SCRITTA.