

Opere di completamento di due fabbricati per complessivi n.20 (10+10) alloggi ERP siti in Via Guidoni s.n.c, loc. Stia D'Ombrone nel Comune di Grosseto (PRER. n.12 STACCOLE LOTTO 3)

PROGETTO ARCHITETTONICO ESECUTIVO

Edificio n. 1 - 2


Progettisti: **Dot. Arch. Conrado MATALE** (Architetto) - **Arch. Stefania MARI** (Architetto) - **Dot. Arch. Giuliano BONTENGO** (Architetto) - **Arch. Stefano BONTENGO** (Architetto) - **Edilizia Provinciale Grossetana S.p.a. di Grosseto**
Collaboratori: **Geom. Andrea LOMBARDI** (Geometra) - **Arch. Stefano BONTENGO** (Architetto) - **Edilizia Provinciale Grossetana S.p.a. di Grosseto**
Viro: **Dot. Ing. Luciano RANOCCHIAI** (Ingegnere) - **Edilizia Provinciale Grossetana S.p.a. di Grosseto**

TAV. E8 SEZIONI


SCALA 1:100

INSCALZO 2017

SEZIONE A-A'

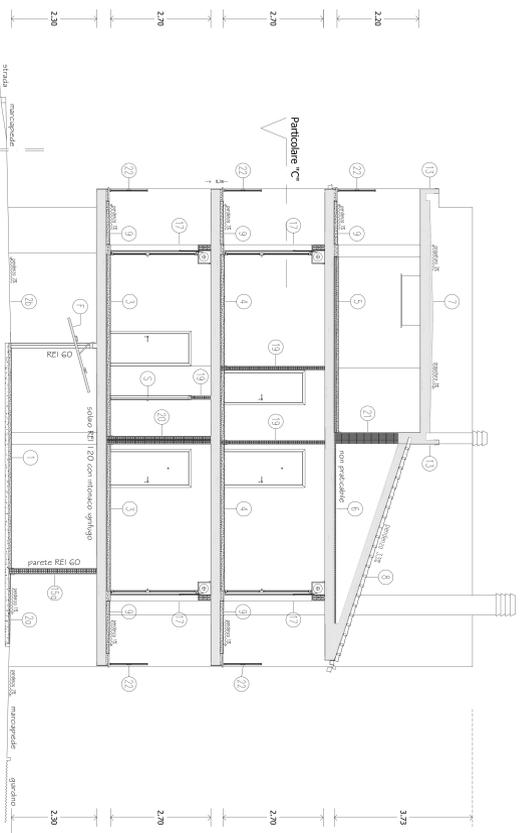

SEZIONE C-C'

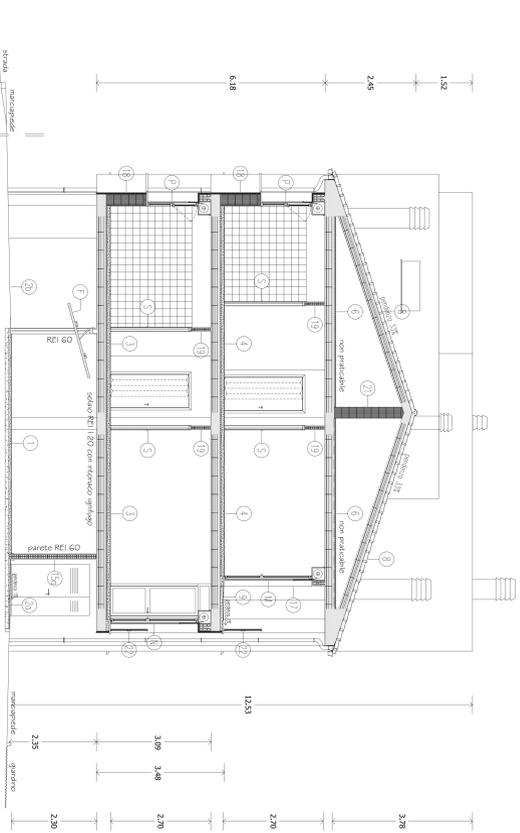

OPERE REALIZZATE nell'ambito del precedente capitolo

- Struttura in cemento armato
- Murature in laterizi e blocchi
- Soglia/dorsanti in pietra di Firenze e portulacchese
- Lettere solite o pavimento
- Impermeabilizzazioni

LA SOTTOSTANTE LEGENDA PERTIENE SOLO PARTE DELLE MODALITÀ RIGUARDANTI LE SCELTE PROGETTUALI CHE DEVONO ESSERE APPROPRIOE CON I MATERIALI DEGLI LABORATI SPECIFICI AL CONTRATTO

LEGENDA

- 1) Muretto in calcestruzzo cementizio armato con rete elettrosaldata e separatore moietto di posa con pavimento rigido e elastico, nei locali garage, vani scala e outouse.
- 11) Cordolo in calcestruzzo cementizio armato dello spessore di cm. 10 inclino nella faccia a vista esterna con semipavimento e intagliatura e con sovrastante assorbito in terra.

- 2) Muretto in calcestruzzo cementizio armato con rete elettrosaldata (con peraltro) e separatore moietto di posa con pavimento rigido e elastico, nei locali garage, vani scala e outouse.
- 12) Pavile interno in calcestruzzo cementizio armato della spess. di cm. 15, tra i vani scala e gli alloggi rivestito con gresito scuro, impermeabilizzato in polistirene espanso estruso (impermeabile alle durabilità) e rifinito nella faccia a vista degli alloggi con gresito in cartongesso di spessore di circa cm. 1 e pittura a tempera.

- 3) Solaio in laterzo cemento (spess. cm. 20+4) con sovrastante obelizzazione termoisolante formato da polistirene espanso estruso (impermeabile alle durabilità) e calcestruzzo calcestruzzo standardizzato espanso con sovrastante massiccio e pavimento in piastrelle e stoffazione rifinito (spalmato per autoresisto) per rifinito e/o esterni con rete in corrispondenza di strutture in c.a. e pittura o tempone (colorizzato) o intagliatura (grafico).
- 13) Pavile esterno in calcestruzzo cementizio armato dello spessore di cm. 10, inclino nella faccia a vista esterna con intacco a vista degli alloggi con rivestimento in laterzo dello spessore di cm. 5 ed intacco in pittura o tempone.

- 4) Solaio in laterzo cemento (spess. cm. 20+4) con sovrastante obelizzazione termoisolante formato da polistirene espanso estruso (impermeabile alle durabilità) e calcestruzzo standardizzato espanso con sovrastante massiccio per rifinito e/o esterni con rete in corrispondenza di strutture in c.a. e pittura o tempone (colorizzato) o intagliatura (grafico).
- 14) Pavile esterno in calcestruzzo cementizio armato dello spessore di cm. 15, tra i vani scala e gli alloggi rivestito con gresito scuro, impermeabilizzato in polistirene espanso estruso (impermeabile alle durabilità) e rifinito nella faccia a vista degli alloggi con rivestimento in laterzo dello spessore di cm. 5 ed intacco in pittura o tempone.

- 5) Solaio in laterzo cemento (spess. cm. 20+4) con sovrastante obelizzazione termoisolante formato da polistirene espanso estruso (impermeabile alle durabilità) e calcestruzzo standardizzato espanso con sovrastante massiccio e pavimento in piastrelle e stoffazione rifinito (spalmato per autoresisto) per rifinito e/o esterni con rete in corrispondenza di strutture in c.a. e pittura o tempone (colorizzato) o intagliatura (grafico).
- 15) Muratura esterna realizzata mediante blocco in laterzo semplice dello spessore di cm. 20 e rifinito nella faccia a vista esterna con coprolite termico in polistirene espanso estruso (impermeabile alle durabilità) e intagliatura e nella faccia a vista interna con intacco in pittura o tempone, dove necessario.

- 6) Solaio in laterzo cemento (spess. cm. 20+4) con sovrastante obelizzazione termoisolante formato da polistirene espanso estruso (impermeabile alle durabilità) e calcestruzzo standardizzato espanso con sovrastante massiccio e pavimento in piastrelle e stoffazione rifinito (spalmato per autoresisto) per rifinito e/o esterni con rete in corrispondenza di strutture in c.a. e pittura o tempone (colorizzato) o intagliatura (grafico).
- 16) Muratura esterna realizzata mediante blocco in laterzo semplice dello spessore di cm. 20 e rifinito nella faccia a vista esterna con coprolite termico in polistirene espanso estruso (impermeabile alle durabilità) e intagliatura e nella faccia a vista interna con intacco in pittura o tempone o intagliatura.

- 7) Solaio in laterzo cemento (spess. cm. 20+4) con sovrastante obelizzazione termoisolante formato da polistirene espanso estruso (impermeabile alle durabilità) e calcestruzzo standardizzato espanso con sovrastante massiccio e pavimento in piastrelle e stoffazione rifinito (spalmato per autoresisto) per rifinito e/o esterni con rete in corrispondenza di strutture in c.a. e pittura o tempone (colorizzato) o intagliatura (grafico).
- 17) Muratura esterna realizzata mediante blocco in laterzo semplice dello spessore di cm. 20 e rifinito nella faccia a vista esterna con coprolite termico in polistirene espanso estruso (impermeabile alle durabilità) e intagliatura e nella faccia a vista interna con intacco in pittura o tempone o intagliatura.

- 8) Solaio in laterzo cemento (spess. cm. 20+4) con sovrastante obelizzazione termoisolante formato da polistirene espanso estruso (impermeabile alle durabilità) e calcestruzzo standardizzato espanso con sovrastante massiccio e pavimento in piastrelle e stoffazione rifinito (spalmato per autoresisto) per rifinito e/o esterni con rete in corrispondenza di strutture in c.a. e pittura o tempone (colorizzato) o intagliatura (grafico).
- 18) Muratura esterna realizzata mediante blocco in laterzo forato dello spessore di cm. 30, rifinito nella faccia a vista esterna con coprolite termico in polistirene espanso estruso (impermeabile alle durabilità) e intagliatura e nella faccia a vista interna con intacco in pittura o tempone.


- 9) Solaio in laterzo cemento (spess. cm. 20+4) con sovrastante obelizzazione termoisolante formato da polistirene espanso estruso (impermeabile alle durabilità) e calcestruzzo standardizzato espanso con sovrastante massiccio e pavimento in piastrelle e stoffazione rifinito (spalmato per autoresisto) per rifinito e/o esterni con rete in corrispondenza di strutture in c.a. e pittura o tempone (colorizzato) o intagliatura (grafico).
- 19) Muratura esterna realizzata mediante blocco in laterzo forato dello spessore di cm. 30 e rifinito, ove necessario, con intacco e pittura o tempone.

- 10) Dopo scala in calcestruzzo cementizio armato con i gradini rivestiti in travertino, nella pedana, nell'andata e nel ballatoio e rivestito antiscivolo.
- 20) Muratura interna realizzata mediante blocco in laterzo dello spessore di cm. 30 e rifinito, ove necessario, con intacco e pittura o tempone.

- 11) Presentato scala realizzato con soio in laterzo cemento e solette in calcestruzzo cementizio armato con sovrastante massiccio di posa con pavimento piastrelle anticadute antiscivolo e antiscivolo.
- 21) Presentato in grado, nell'andata, nella pedana e nelle portinerie negli alloggi.


- 12) Progetto in calcestruzzo cementizio armato rivestito nella faccia esterna, rifinito con semipavimento e intagliatura, con sovrastante coperta in cotto e ove necessario ballatoio in soletta in pittura sporgetta da filo di rifinito di circa cm. 10, rivestito nelle logge degli alloggi.
- 22) Presentato in grado, nell'andata, nella pedana e nelle portinerie negli alloggi.

PROSPETTO LATO SINISTRO

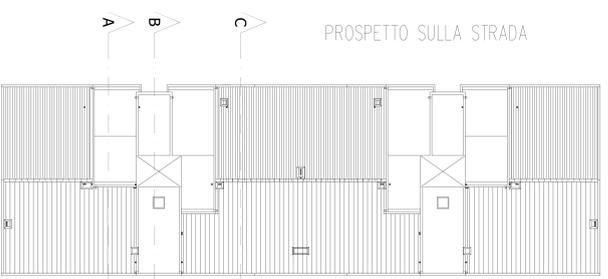

PROSPETTO SUI GIARDINI

PROSPETTO LATO DESTRO

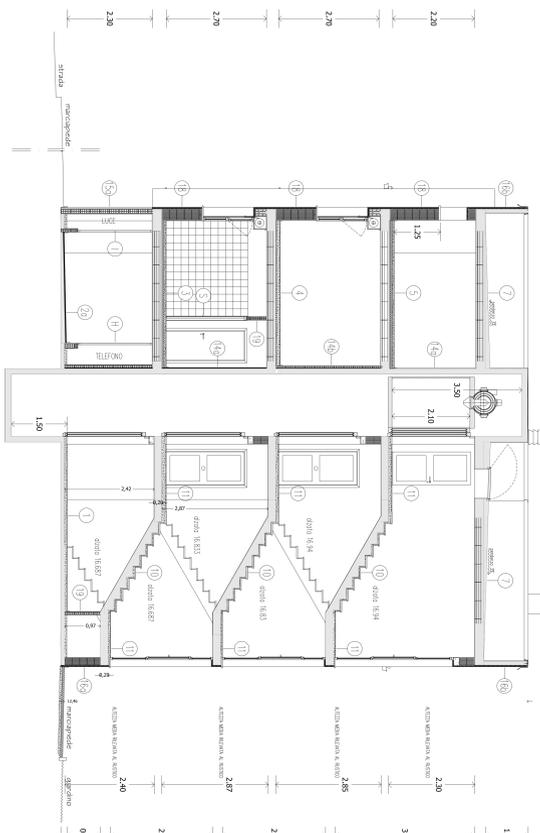

SEZIONE B-B'