ELIMINAZIONE DELLE BARRIERE ARCHITETTONICHE

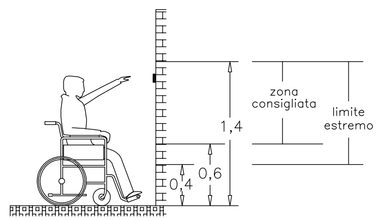

altezza campanelli e pulsanti di comando

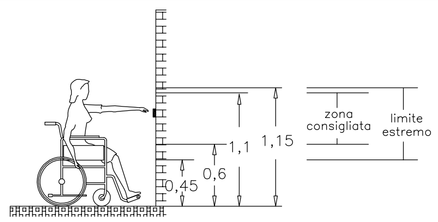

altezza prese energia TV e telefono

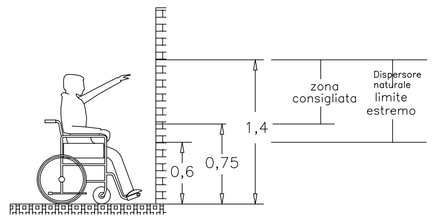

altezza interruttori, quadri elettrici

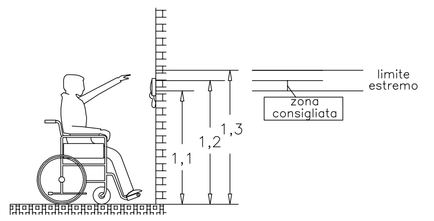

altezza citofono

Ai fini dell'eliminazione delle barriere architettoniche occorre ubicare in posizione comoda per il portatore di handicap gli interruttori, i campanelli, i pulsanti di comando, le prese ed il citofono, secondo quanto riportato nello schema sopra.
Tali apparecchiature devono essere facilmente individuabili anche in condizioni di scarsa visibilità ed essere protette dal danneggiamento per urto; nelle scale i dispositivi devono essere visibili anche al buio (luminosi) ed essere previsti ad ogni pianerottolo.
Tali norme speciali per l'eliminazione delle barriere architettoniche devono essere applicate:

– negli spazi esterni, almeno lungo un percorso agevolmente fruibile da parte di persone con ridotte o impedite capacità motorie o sensoriali;

– nelle parti comuni del condominio quali scale, pianerottoli, porticati ecc...

– all'interno dell'alloggio riservato ai portatori di handicap.

STRADA

filo esterno marciapiede

filo esterno marciapiede

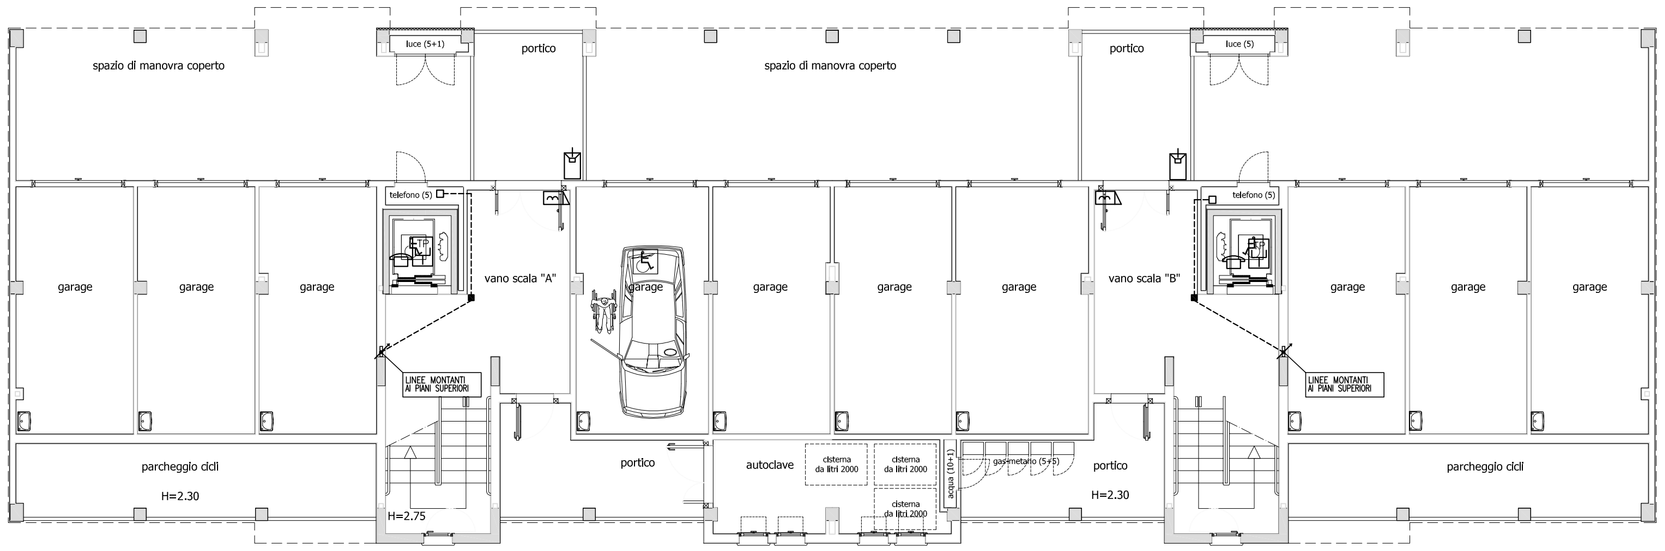

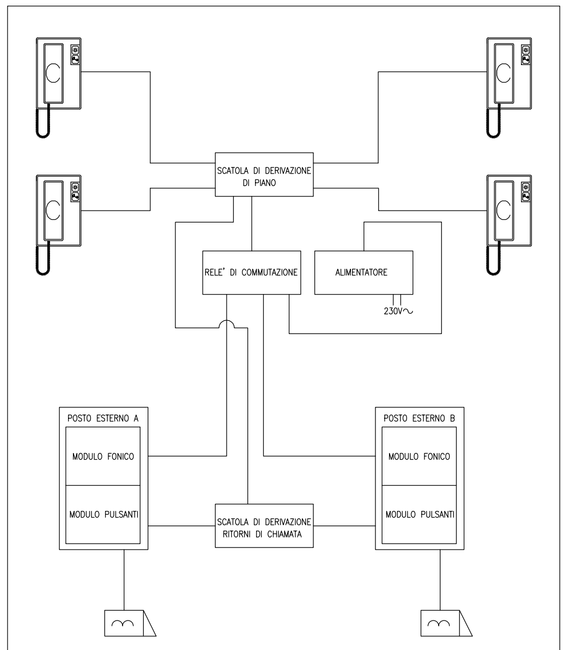

SCHEMA TIPOLOGICO IMPIANTO CITOFONICO

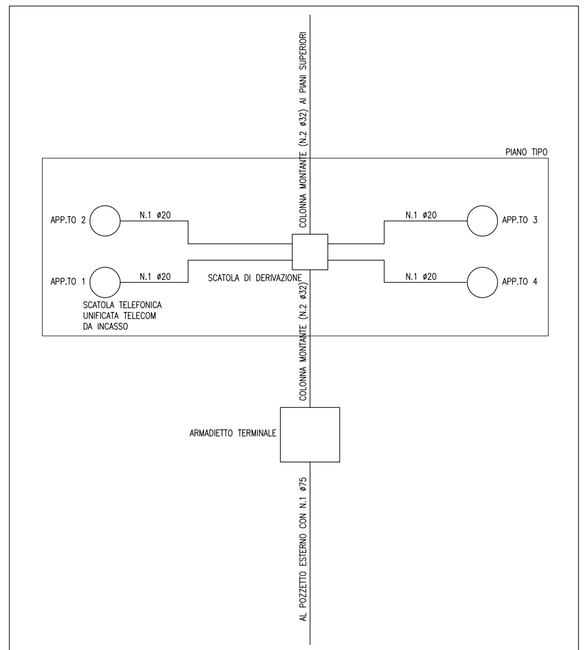

SCHEMA TIPOLOGICO IMPIANTO TELEFONICO

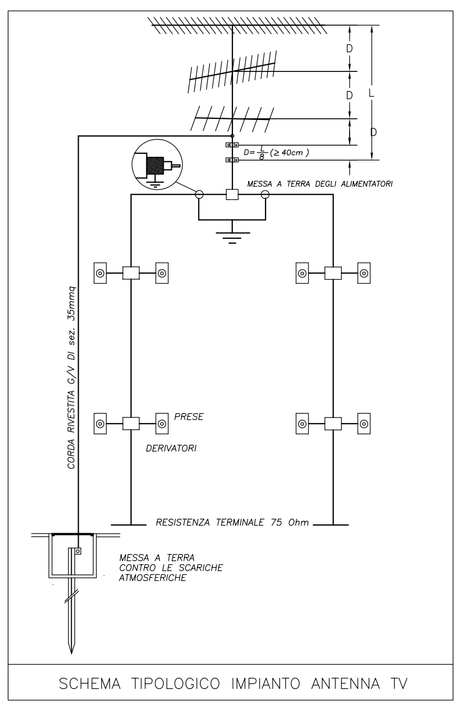

SCHEMA TIPOLOGICO IMPIANTO ANTENNA TV

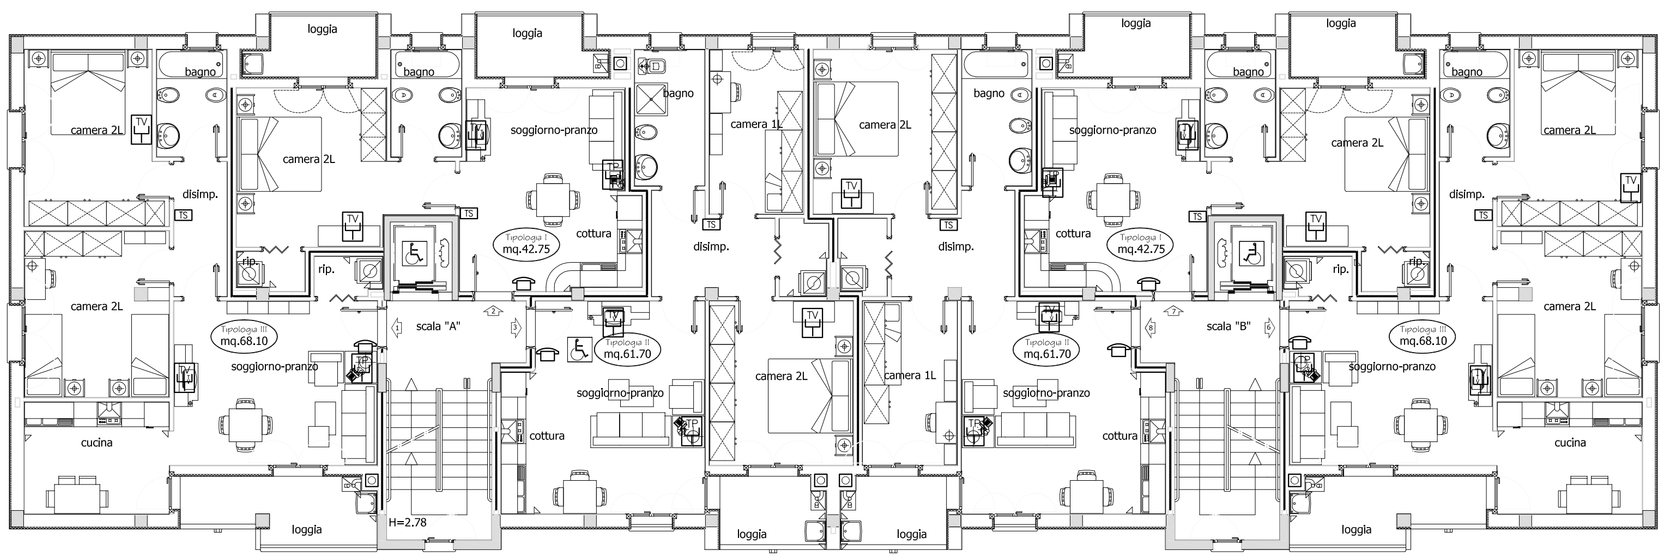

LEGENDA

- TS — Termostato ambiente
- CT — Centralino TV
- Serratura elettrica
- Citofono (posto esterno)
- Citofono (posto interno) con apriporta, luci scale e suoneria
- TV — Presa TV
- TP — Presa telefono

E.P.G. GROSSETO

Edilizia Provinciale Grossetana S.p.a.
SEDE LEGALE: Via Arno n. 2 - 58100 GROSSETO
CAPITALE SOCIALE €. 4.000.000,00 INTERAMENTE VERSATO
CODICE FISCALE e Numero d'Iscrizione del REGISTRO delle IMPRESE di GROSSETO: 01311090532
Tel: 0564/423411 - Fax: 0564/21112 - e-mail: Info@epgspa.it

NUOVA COSTRUZIONE DI N. 2 EDIFICI PER COMPLESSIVI N. 20 ALLOGGI DI EDILIZIA RESIDENZIALE PUBBLICA DA COSTRUIRSI NEL COMUNE DI GROSSETO COMPARTO "1" - ZONA P.E.E.P. N. 12 IN LOCALITA' STIACCIOLE DI GROSSETO - LOTTO N. 3.

PROGETTO IMPIANTI SPECIALI
EDIFICIO TIPO

Progettista: ***Per. Ind. Carmine Romano***

Studio Tecnico Associato
Corridori e Romano
Via Porto Loretano, 1 – GROSSETO

V.to: Dott. Ing. Luciano RANOCCHIAI
Direttore Edilizia Provinciale Grossetana S.p.a. di Grosseto

Geom. Roberto VALENTE
Presidente Edilizia Provinciale Grossetana S.p.a. di Grosseto

TAV. E08

SCALA 1:100 | file: E08.DWG

PIANTA PIANO TERRA E PRIMO