

# COMUNE DI MAGLIANO IN TOSCANA

**RICHIEDENTE:** Edilizia Provinciale Grossetana S.p.a.  
Via Arno n. 2 – 58100 GROSSETO – Tel. 0564-423411 – Fax. 0564-21112

**OGGETTO:** Manutenzione straordinaria delle facciate

**UBICAZIONE:** Via IV Novembre, 10


**PROGETTISTA:** Geom. Marco Paffetti  
(Responsabile Patrimonio/Manutenzione)

Geom. Alessandro Provenni



-

***ELABORATO GRAFICO SCHEMATICO***

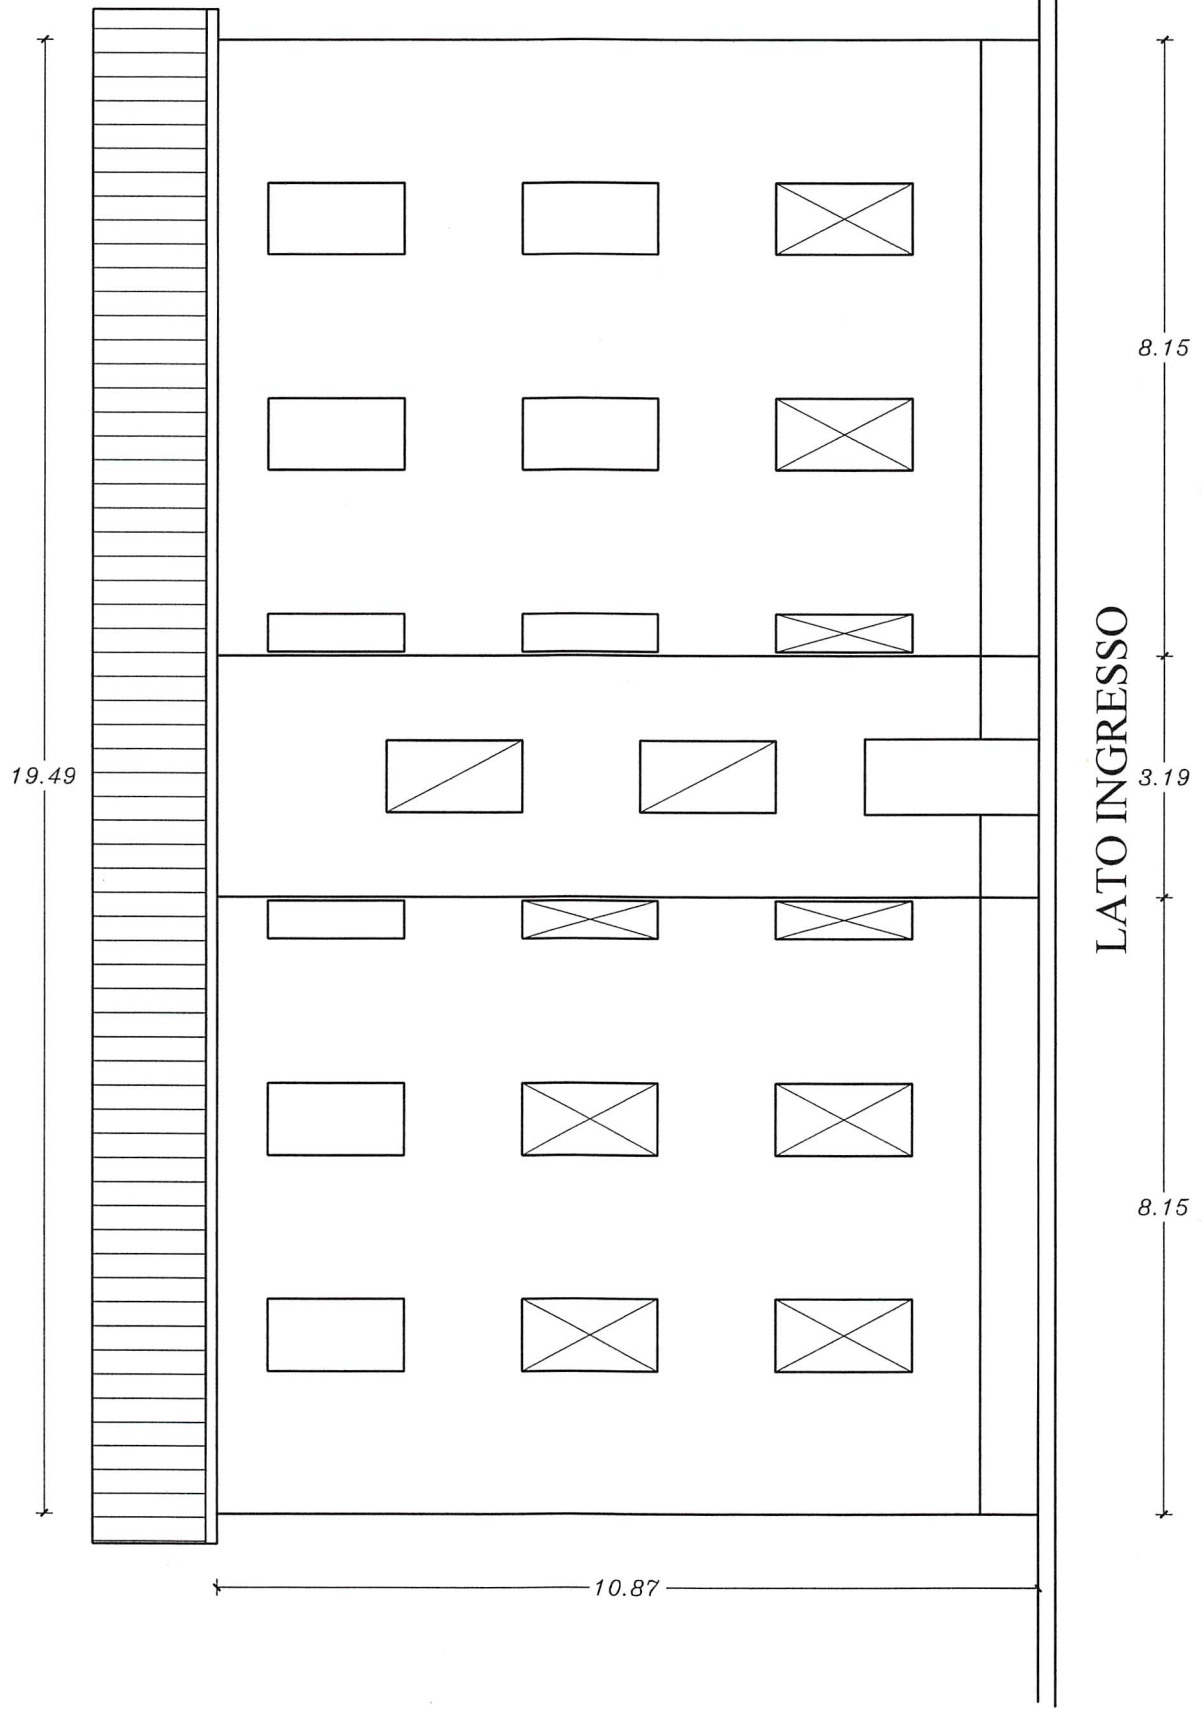

19.49


8.15

3.19

8.15

10.87

LATO INGRESSO

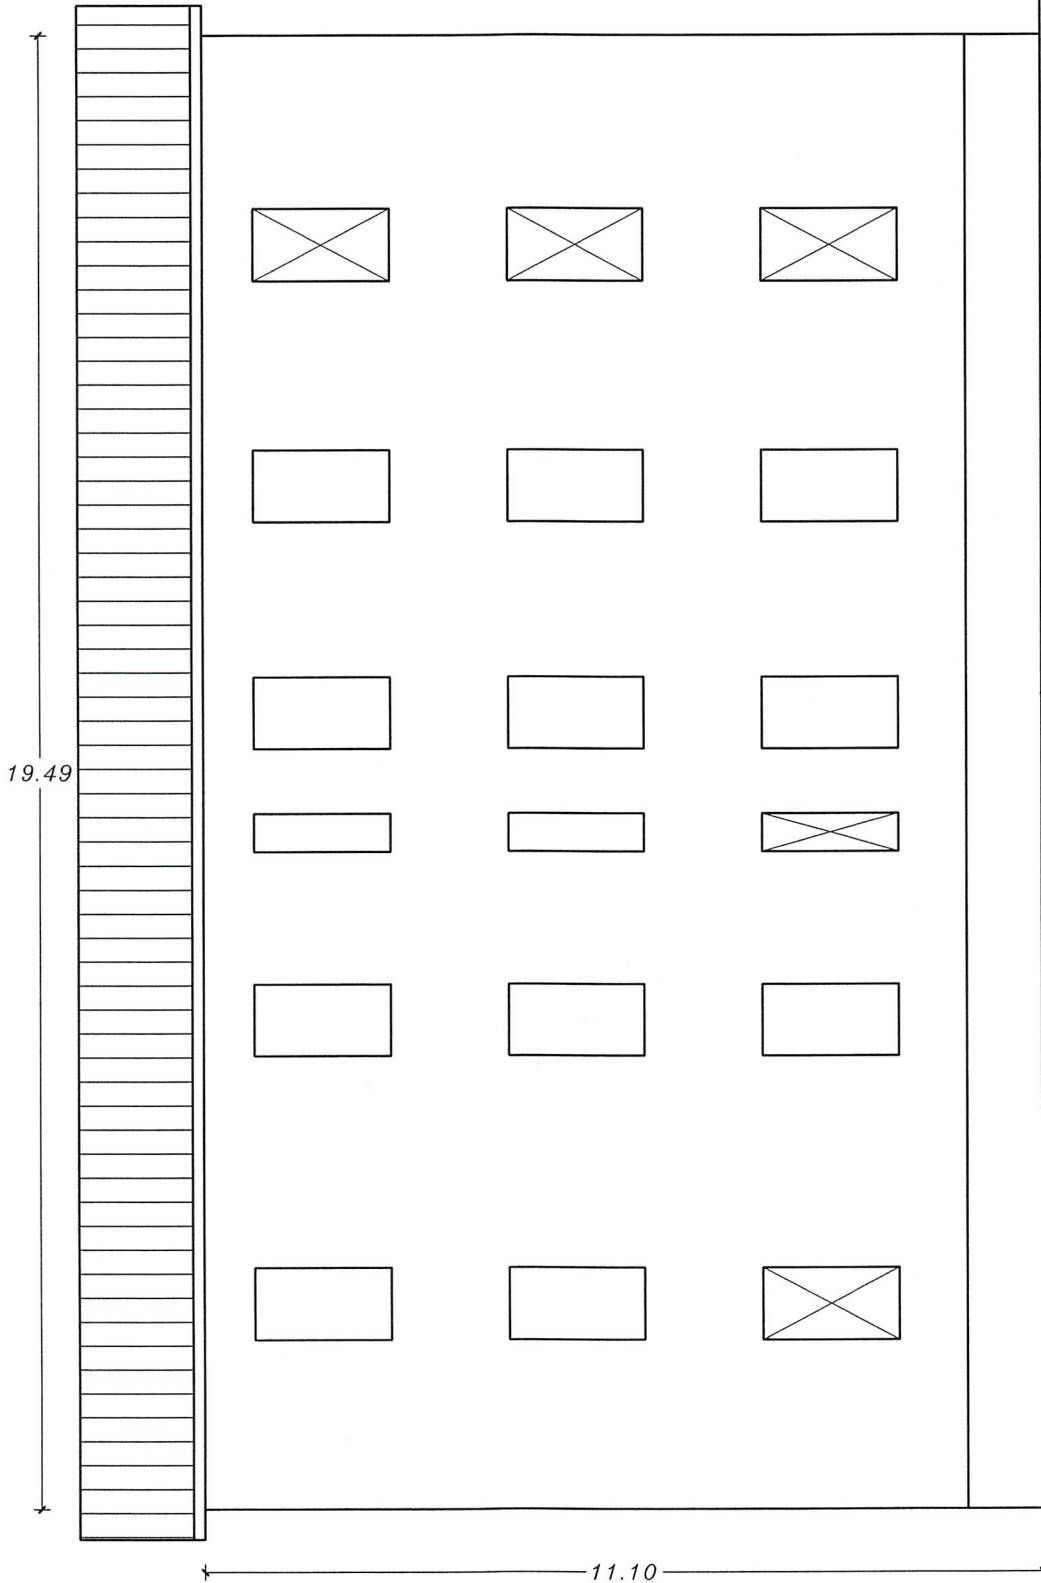

RETRO

