



EDILIZIA PROVINCIALE GROSSETANA S.p.A.

SEDE LEGALE: Via Arno n.2 – 58100 GROSSETO
CODICE FISCALE e Numero Iscrizione del Registro delle Imprese di Grosseto n.01311090532
Tel:0564423411 – fax:056421112 – e-mail: info@epgspa.it
pec: epgspa@legalmail.it

OPERE DI COMPLETAMENTO DI DUE FABBRICATI PER COMPLESSIVI N. 20 (10+10) ALLOGGI ERP SITI IN VIA GUIDONI SNC, LOC ISTIA D'OMBRONE NEL COMUNE DI GROSSETO (PEEP N. 12 STIACCIOLE LOTTO 3)



Progettista:

Arch. Giuliano BONTEMPO
Istruttore dell'area progettazione e direzioni lavori
(Edilizia Provinciale Grossetana spa di Grosseto)

V.sto RUP:


Dott. Ing. Luciano RANOCCHIAI
Direttore
di Edilizia Provinciale Grossetana spa di Grosseto

PIANO DI SICUREZZA E COORDINAMENTO


I1

DATA: MAGGIO 2017
REV: sett17/febb18

**PIANO DI SICUREZZA E COORDINAMENTO
PSC
Planimetria di cantiere tav.2
(completamento e finiture)**

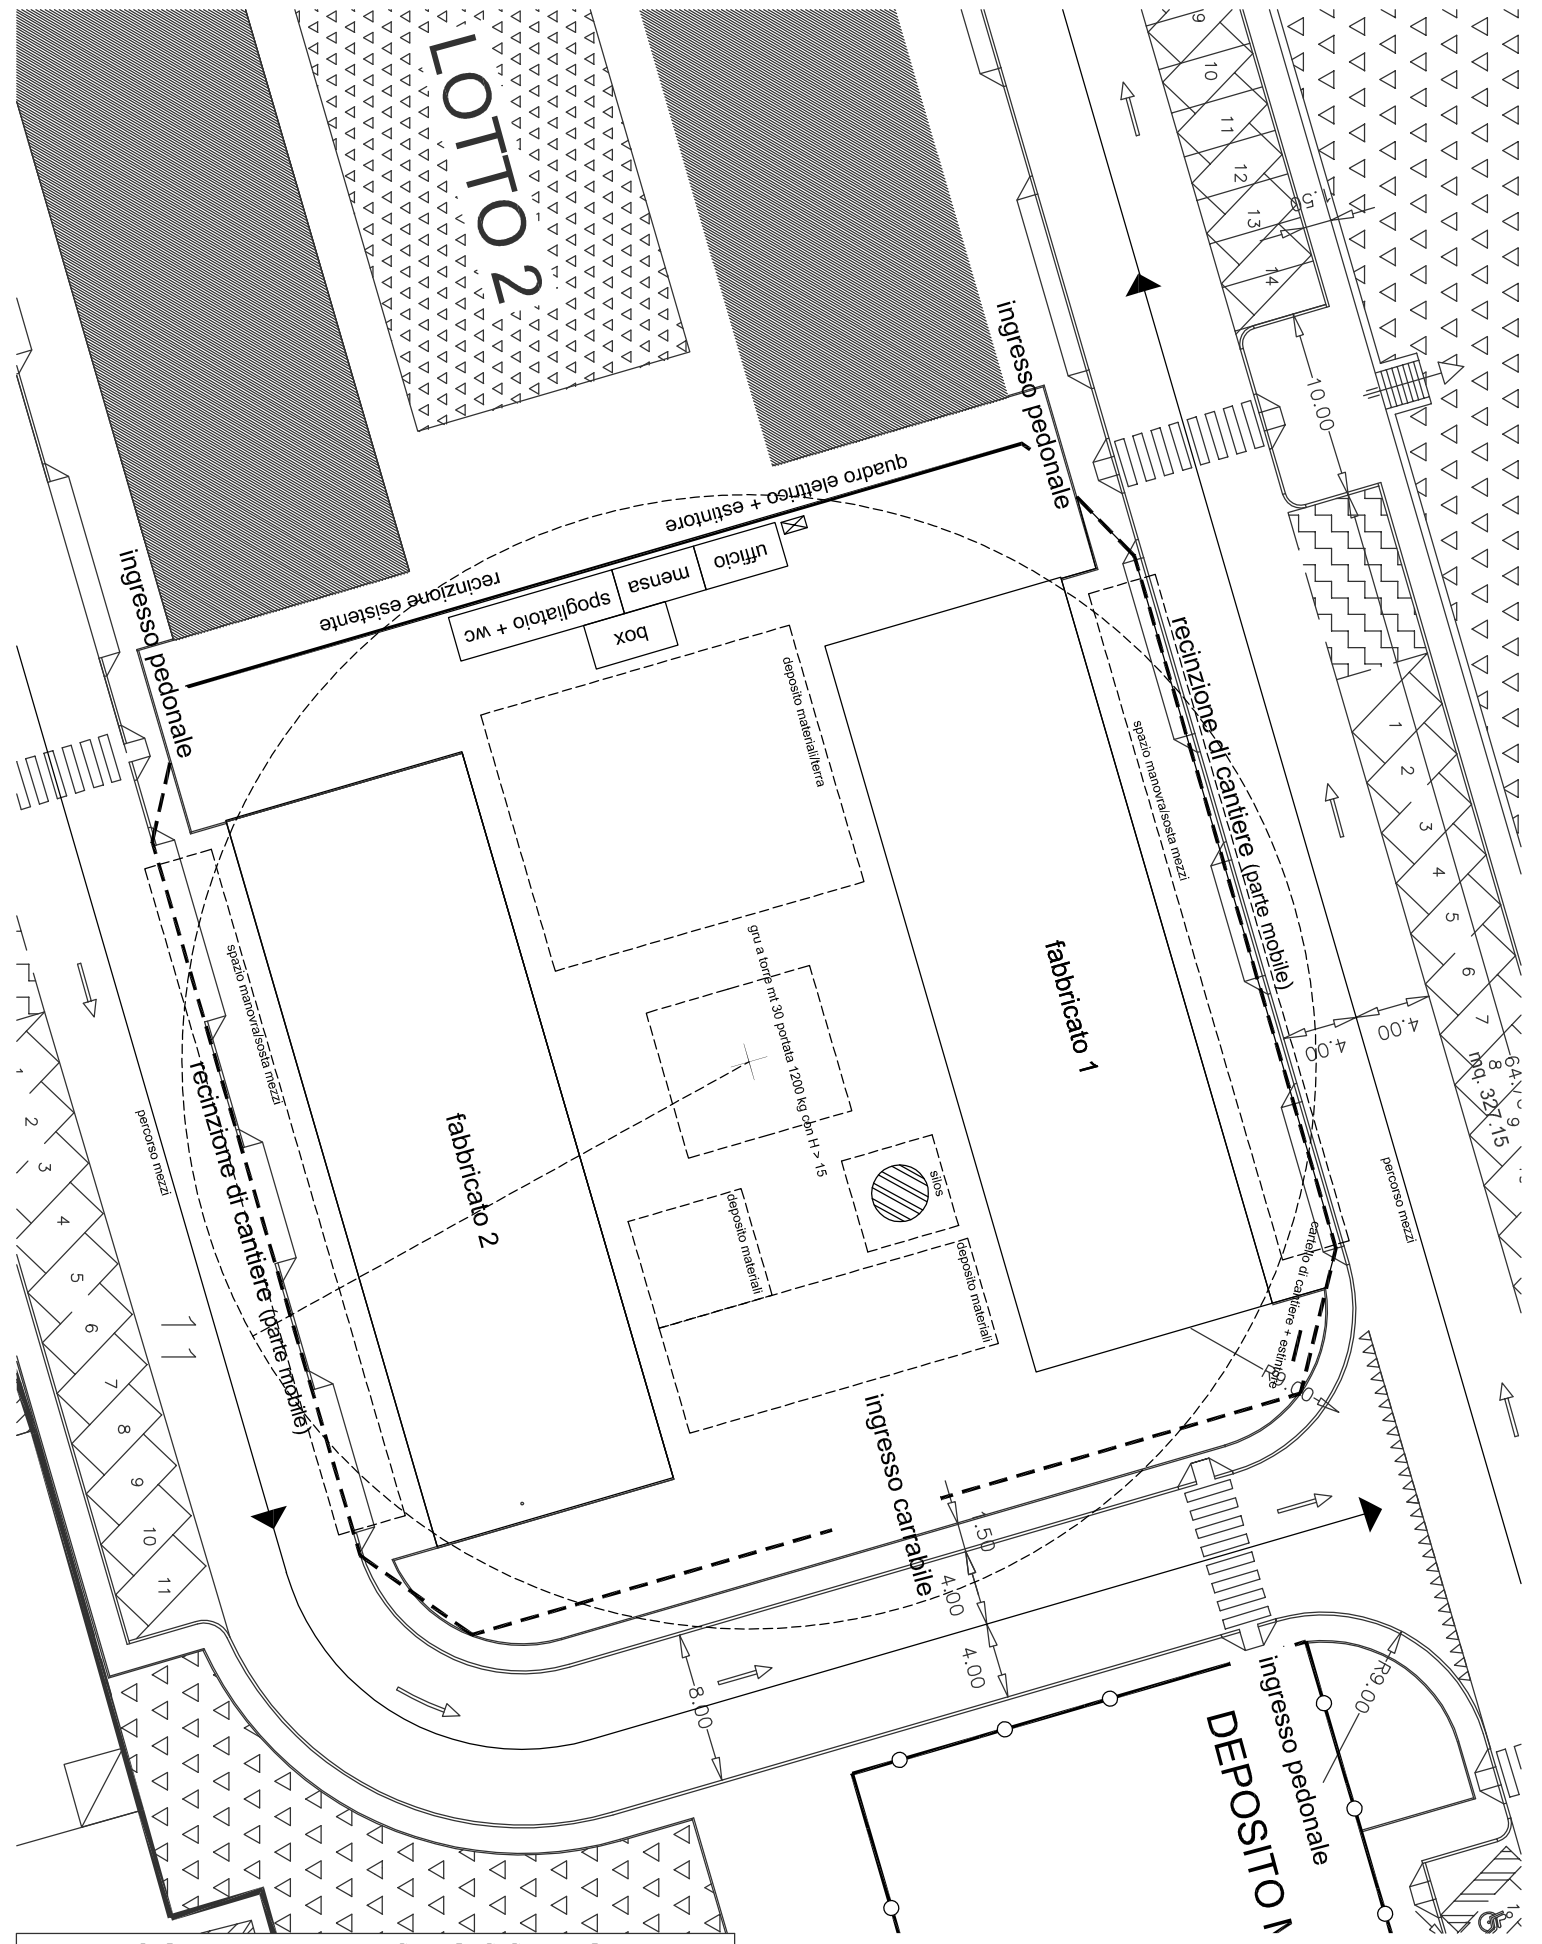

COMUNE DI GROSSETO

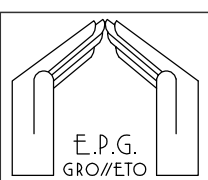

Edilizia Provinciale Grossetana S.p.a.
 SEDE LEGALE: Via Arno n. 2 - 58100 GROSSETO
 CAPITALE SOCIALE €. 4.000.000,00 INTERAMENTE VERSATO
 CODICE FISCALE e Numero d'iscrizione del REGISTRO delle IMPRESE di GROSSETO: 01311090532
 Tel: 0564/423411 - Fax: 0564/21112 - e-mail: ATER@GRIFONLINE.IT

PSC peep stiacciole lotto n.3 - TAV.2
 Organizzazione del cantiere
 Completamento e finiture