


Via Silvano Guidoni

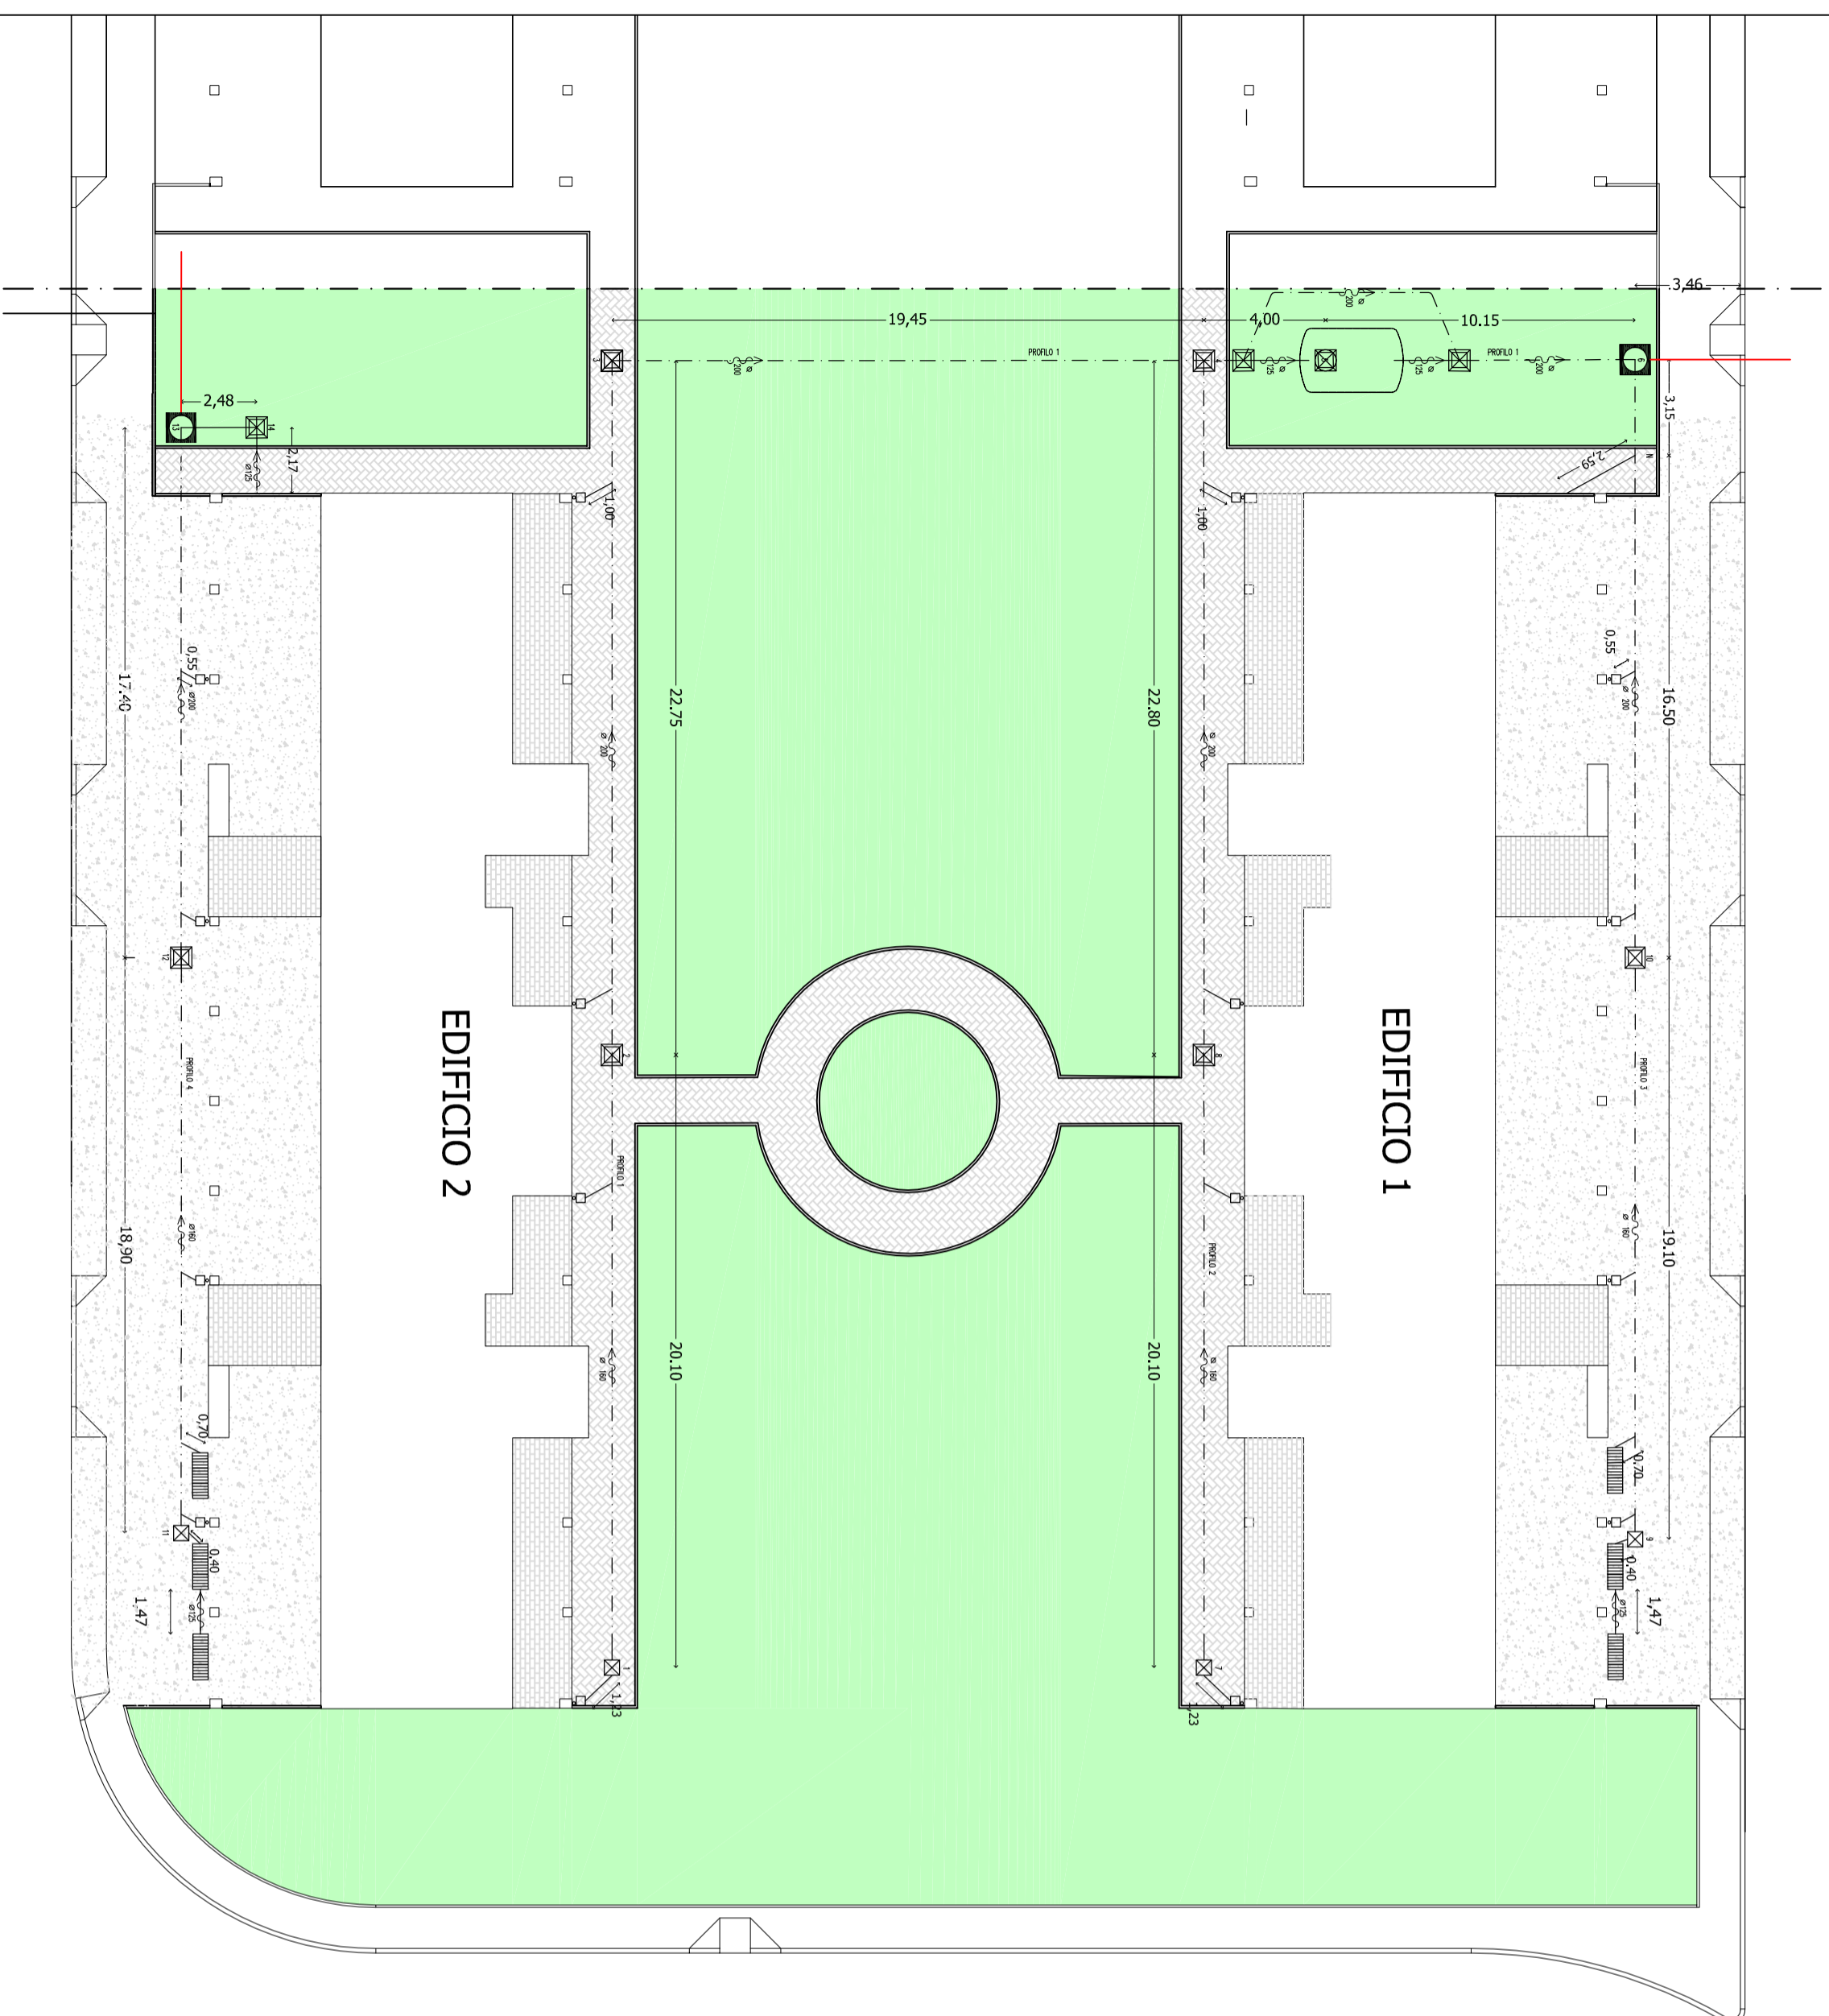

Via Silvano Guidoni

### LEGENDA

#### pozzetti/accessori

- pozzetto di ispezione 30x30 in cls di cemento vibrato con chiusura in ghisa sferoidale carrabile
- ☒ pozzetto di ispezione 50x50 in cls di cemento vibrato con chiusura in ghisa sferoidale carrabile
- ☒ pozzetto di ispezione 60x60 in cls di cemento vibrato con chiusura in ghisa sferoidale carrabile
- ☒ pozzetto di ispezione 100x100 in cls di cemento vibrato con chiusura in ghisa sferoidale carrabile
- ▮ canaletta stradale in cls di cemento vibrato delle dimensioni interne cm. 20x20x100 con griglia in ghisa sferoidale carrabile
- sistema di recupero acque piovane con pozzetto filtrante compreso nel sistema di recupero acque piovane

#### tubazioni pendenza minima fognatura condominiale 0,5 %

- PREDISPOSIZIONE allaccio / tubazione PVC rigido per scarichi
- - - tubazione PVC rigido per scarichi con rifianco mm. 200
- · - · - tubazione PVC rigido per scarichi con rifianco mm. 160
- tubazione PVC rigido per scarichi con rifianco mm. 125

## LOTTO 4



### Edilizia Provinciale Grossetana S.p.a.

SEDE LEGALE: Via Arno n. 2 - 58100 GROSSETO  
CAPITALE SOCIALE € 4.000.000,00 INTERAMENTE VERSATO  
CODICE FISCALE e Numero iscrizione del REGISTRO delle IMPRESE di GROSSETO: 01311090532  
Tel: 0564/423411 - Fax: 0564/21112 - e-mail: info@epgspa.it

Opere di completamento di due fabbricati per complessivi n.20 (10+10) alloggi ERP siti in Via Guidoni snc, loc Istia D'Ombrone nel Comune di Grosseto (PEEP n.12 STIACCIOLE LOTTO 3)

### PROGETTO SISTEMAZIONI ESTERNE ESECUTIVO

#### Progettista:

Dott. Arch. Giuliano BONTEMPO  
Istruttore dell'area progettazione e direzioni lavori  
( Edilizia Provinciale Grossetana S.p.a. di Grosseto )

#### V.to RUP :

Dott. Ing. Luciano RANOCCHIATI  
Direttore Edilizia Provinciale Grossetana S.p.a. di Grosseto

scala 1:200

data MAGGIO 2017

TAV.H2

### PLANIMETRIA

Acque chiare (fogna bianca)