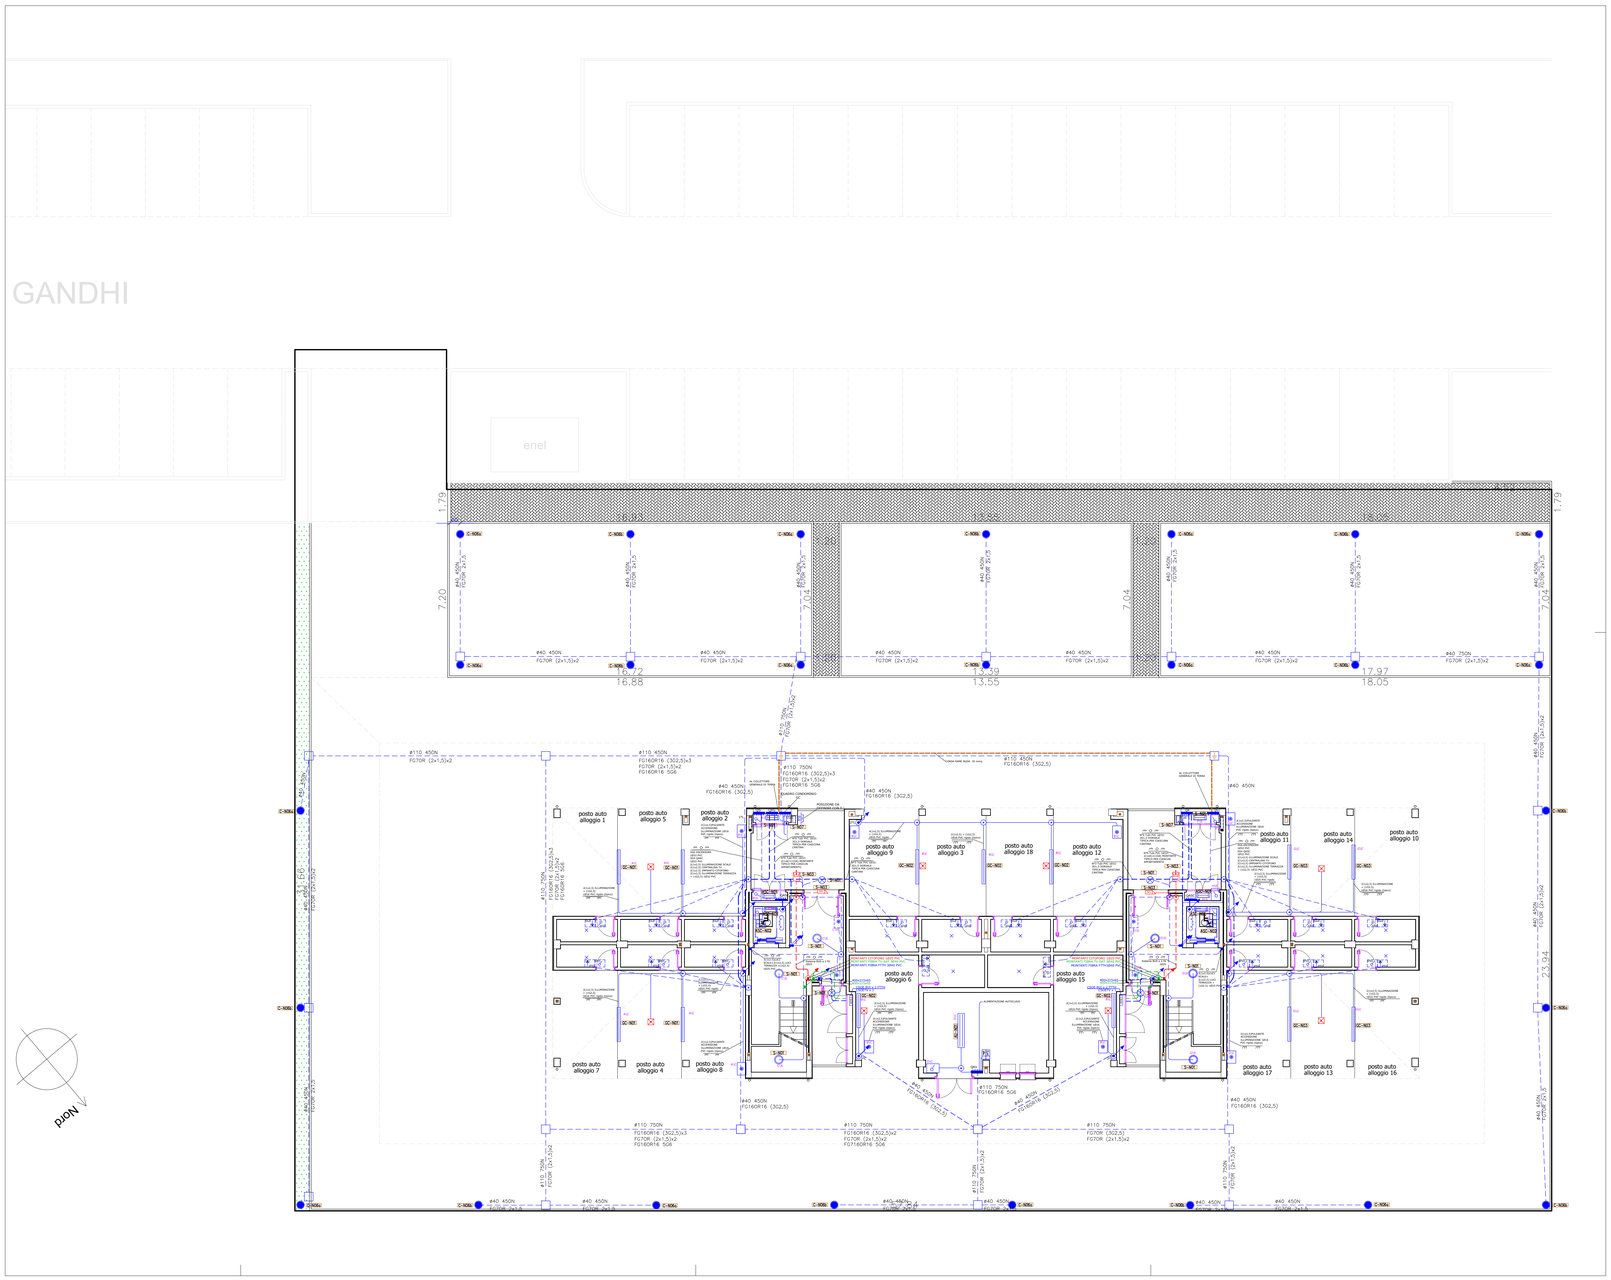

LEGENDA

×	Punto luce a soffitto con tubazione in PVC corrugato esecuzione ad incasso
	Punto luce a parete con tubazione in PVC corrugato esecuzione ad incasso
○	Apparecchio d'illuminazione per installazione a plafone rotondo in policarbonato con lampada fluorescente 1x32W e diffusore in policarbonato trasparente internamente satinato antiabbagliamento IP65
⊗	Apparecchio d'illuminazione a led Switch Made tipo HUBI I 8W (o similari aventi pari requisiti)
	Apparecchio d'illuminazione per installazione a parete in nylon con lampade fluorescenti 2x18W e diffusore in policarbonato trasparente internamente satinato antiabbagliamento IP65
	Plafoniera stagna in policarbonato con lampada fluorescente lineare 1x18W e diffusore in policarbonato trasparente IP65
	Plafoniera stagna in policarbonato con lampada fluorescente lineare 1x58W e diffusore in policarbonato trasparente IP65
	Plafoniera stagna in policarbonato con lampada fluorescente lineare 2x58W e diffusore in policarbonato trasparente IP65
	Lampada autoalimentata per illuminazione di sicurezza in esecuzione da scatola portafrutti 3 moduli con batteria in tampone e autodiagnosi – autonomia 2 h versione S.E.
	Plafoniera autoalimentata versione S.E. (solo emergenza) autonomia 1h
	Pulsante a tirante serie civile esecuzione ad incasso (chiamata d'emergenza WC)
	Ronzatore 12V serie civile esecuzione ad incasso (chiamata d'emergenza WC)
	Postazione citofonica interna a parete (sistema bus a due fili)
	Suoneria 12V serie civile esecuzione ad incasso
	Postazione citofonica esterna a parete (sistema bus a due fili)
	Elettroserratura per impianto citofonico
	Interruttore serie civile unipolare 10A esecuzione ad incasso
	Deviatore serie civile esecuzione ad incasso
	Invertitore serie civile esecuzione ad incasso
	N°2 deviatori serie civile esecuzione ad incasso
	Interruttore unipolare da 10A + deviatore serie civile da incasso
	Pulsante luminoso con placca portanome serie civile esecuzione ad incasso
	Pulsante luminoso serie civile esecuzione ad incasso IP55
	Pulsante luminoso con relè temporizzatore serie civile esecuzione in vista IP44/55
	Pulsante di sganciò d'emergenza con led di segnalazione circuito in tensione in custodia dotata di vetro frangibile
	N° 2 Prese tipo CEE 17 con interruttore di blocco e fusibili 2P+T 16A 230V + 3P+N+T 16A 400V esecuzione in vista IP55 minimo
	Presa Unel 2P+T 10/16A serie civile esecuzione ad incasso
	Presa bipasso 2P+T 10/16A serie civile esecuzione ad incasso
	Presa bipasso 2P+T 10/16A serie civile esecuzione ad incasso IP55
	Presa Unel 2P+T 10/16A serie civile esecuzione ad incasso IP55 (con grado di protezione mantenuto con spina inserita)
	N° 2 Prese bipasso 2P+T 10/16A serie civile esecuzione incasso
	N° 2 Prese Unel 2P+T 10/16A serie civile esecuzione incasso
	Interruttore unipolare 10A + Presa bipasso 2P+T 10/16A serie civile esecuzione ad incasso
	Deviatore + Presa bipasso 2P+T 10/16A serie civile esecuzione ad incasso
	Invertitore + Presa bipasso 2P+T 10/16A serie civile esecuzione ad incasso
	Presa telefonica con connettore RJ11 serie civile esecuzione ad incasso
	Presa TV serie civile esecuzione ad incasso
	Quadro elettrico
TA	Allaccio elettrico termostato ambiente
ASC	Allaccio elettrico ascensore
CAPPA	Allaccio elettrico cappa forno
ASP.	Allaccio elettrico aspiratore (locale lavatrice)
	Sistema di antenne impianto TV
	Picchetto di terra L=2 m infisso entro pozzetto ispezionabile dotato di chiusino carrabile misure 40x40x40 cm
	Scatola di derivazione e connessione cavi
	Conduttura ascendente / discendente
	Tubazione in PVC rigido esecuzione in vista
	Tubazione in PVC corrugato incassata o pavimento o nelle murature a parete Cavidotto esterno
	Tubazione in PVC corrugato incassata o pavimento per dorsali appartamento e cantine
	Corda di rame nudo 35 mmq (dispersore)
	Sigiatura circuiti Esempio: GC = QDC (quadro di provenienza) N01 = circuito normale n° 1

LEGENDA

COLORE BLU	Colore blu impianti elettrici
COLORE ROSSO	Colore rosso impianto citofonico e illuminazione di sicurezza
COLORE MAGENTA	Colore magenta impianto telefonico
COLORE VERDE	Colore verde impianto TV
COLORE GIALLO	Colore giallo impianto di terra
●	Apparecchio d'illuminazione per esterni tipo Faro alto art. 1239 Disano o similari aventi pari requisiti tecnici, palo H 1.1 = 1 m IP65 IK10 9000m 4000K CRI>80 Classe d'isolamento II
	Predisposizione punto presa dati (solo scatola di contenimento, castelletto, tappi copritori e placca) Tubazione PVC corrugato flessibile Ø25
CSOE	CSOE Centro servizi ottico di edificio (CSOE FTTH = per distribuzione fibra ottica) (CSOETV = per distribuzione fibra ottica TV-SAT)
QDSA	QDSA Quadro distributore di segnali appartamento (detto centro stella)
T T	Terminale di testa per elaborazione segnali provenienti dalle antenne e per la loro distribuzione attraverso i cavi in rame o fibra ottica
STOA	Scatola di terminazione ottica di appartamento per attestazione fibra FTTH (installata all'interno del QDSA)

STAZIONE APPALTANTE COMMITTENTE

EDILIZIA PROVINCIALE GROSSETANA SPA

SEDE LEGALE: Via Arno, n. 2 - 58100 GROSSETO
CAPITALE SOCIALE: € 4.000.000,00 interamente versato
CODICE FISCALE E N. ISCRIZIONE REGISTRO DELLE IMPRESE DI GROSSETO: 01311090535
TEL. 0564/423411 - FAX 0564/21112 - e-mail: info@epgspa.it

EPG spa — AREA TECNICA ARCHITETTURA

TIPOLOGIA	COMUNE
NC NUOVA COSTRUZIONE	FOLLONICA (GR)
N. ALLOGGI 18 ERP - SOVVENZIONATA	LOCALITA' CASSARELLO - PEEP EST - LOTTO n. 7b

ARGOMENTO PROGETTO ESECUTIVO		PROGETTISTI		UFFICIO TECNICO
DOCUMENTAZIONE CONTRATTUALE - QTE	DC	Arch. Corrado NATALE	Geom Lidiano BIGIARINI	EPG spa
COMPUTO METRICO ESTIMATIVO - PREZZI	CM	Geom Lidiano BIGIARINI	Ing. Roberto Bigliazzi	EPG spa
PROGETTO ARCHITETTONICO	AR	Arch. Corrado NATALE		EPG spa
PROGETTO SISTEMAZIONI ESTERNE	SE	Arch. Corrado NATALE		EPG spa
PIANO SICUREZZA E COORDINAMENTO (CSP)	PS	Geom. Lidiano BIGIARINI		EPG spa
PROGETTO STRUTTURALE	ST	Ing. Roberto Bigliazzi		EPG spa
REQUISITI ACUSTICI PASSIVI	RA	Ing. Michele Migliorini		EPG spa
REL. LEX 10/91 - IMPIANTI RISCALDAMENTO	IR	Ing. Michele Migliorini		EPG spa
PROGETTO IMPIANTI IDRICO-SANITARI	IS	Ing. Michele Migliorini		EPG spa
PROGETTO IMPIANTI GAS METANO	IG	Ing. Michele Migliorini		EPG spa
PROGETTO IMPIANTI ELETTRICI E SPECIALI	IE	P.Ind. Fabrizio Lucentini		Esterno
		COLLABORATORI		
PROGETTO ARCHITETTONICO	AR	Geom Andrea Lombardi	Geom Lidiano BIGIARINI	EPG spa

RAPPRESENTANTE LEGALE
PRESIDENTE EPG SPA

DOTT. CLAUDIO TRAPANESE

RESPONSABILE DEL PROCEDIMENTO
DIRETTORE EPG SPA

DOTT. ING. LUCIANO RANOCCHIAI

COORD. UFFICIO PROGETTAZIONE
QUADRO AREA TECNICA EPG SPA
SETTORE PROGETTAZIONE E DL

DOTT. ARCH. CORRADO NATALE

OPERA	ARGOMENTO	DOCUMENTO	PROGRESSIVO	SUB.	REV.	FASE
1 0 0	I E	P O	0 1	A	1	V

SCALA	FORMATO/NOTE	LIVELLO PROGETTAZIONE
1:100	A0 SOVRADIM.	ESECUTIVO

NUMERO DELLA TAVOLA

DENOMINAZIONE ELABORATO DI PROGETTO

SCHEMA UNIFILARE TOPOGRAFICO ILLUMINAZIONE FM E DISTRIBUZIONE IMPIANTI ELETTRICI E SPECIALI PIANO TERRA ED AREE ESTERNE

PROGETTISTA
ESTERNO
P.I FABRIZIO LUCENTINI

REV.	DESCRIZIONE	DATA
5		
4		
3		
2		
1	EMISSIONE PROGETTO ESECUTIVO AGGIORNATO	10/10/2017
0	EMISSIONE PROGETTO ESECUTIVO	07/11/2011

TIMBRO

CI RISERVIAMO A TERMINI DI LEGGE LA PROPRIETA' DI QUESTO DOCUMENTO COL DIVIETO DI RIPRODURLO O RENDERLO NOTO A TERZI SENZA NOSTRA AUTORIZZAZIONE SCRITTA