

STAZIONE APPALTANTE COMMITTENTE

EDILIZIA PROVINCIALE GROSSETANA SPA

SEDE LEGALE: Via Arno, n. 2 - 58100 GROSSETO

CAPITALE SOCIALE: € 4.000.000,00 interamente versato

CODICE FISCALE E N. ISCRIZIONE REGISTRO DELLE IMPRESE DI GROSSETO: 01311090535

TEL. 0564/423411 - FAX 0564/21112 - e-mail: info@epgspa.it



TIPOLOGIA

NC

NUOVA COSTRUZIONE

N. ALLOGGI

18

ERP - SOVVENZIONATA

COMUNE

FOLLONICA**(GR)**

LOCALITA'

CASSARELLO - PEEP EST - LOTTO n. 7b

ARGOMENTO PROGETTO ESECUTIVO	PROGETTISTI	UFFICIO TECNICO	RAPPRESENTANTE LEGALE
DOCUMENTAZIONE CONTRATTUALE - QTE	DC Arch. Corrado NATALE Geom Lidiano BIGIARINI	EPG spa	PRESIDENTE EPG SPA
COMPUTO METRICO ESTIMATIVO - PREZZI	CM Geom Lidiano BIGIARINI Ing. Roberto Bigliuzzi	EPG spa	
PROGETTO ARCHITETTONICO	AR Arch. Corrado NATALE	EPG spa	DOTT. CLAUDIO TRAPANESE
PROGETTO SISTEMAZIONI ESTERNE	SE Arch. Corrado NATALE	EPG spa	
PIANO SICUREZZA E COORDINAMENTO (CSP)	PS Geom. Lidiano BIGIARINI	EPG spa	RESPONSABILE DEL PROCEDIMENTO
PROGETTO STRUTTURALE	ST Ing. Roberto Bigliuzzi	EPG spa	DIRETTORE EPG SPA
REQUISITI ACUSTICI PASSIVI	RA Ing. Michele Migliorini	EPG spa	
REL. LEX 10/91 - IMPIANTI RISCALDAMENTO	IR Ing. Michele Migliorini	EPG spa	DOTT. ING. LUCIANO RANOCCHIAI
PROGETTO IMPIANTI IDRICO-SANITARI	IS Ing. Michele Migliorini	EPG spa	
PROGETTO IMPIANTI GAS METANO	IG Ing. Michele Migliorini	EPG spa	COORD. UFFICIO PROGETTAZIONE
PROGETTO IMPIANTI ELETTRICI E SPECIALI	IE P.Ind. Fabrizio Lucentini	Esterno	QUADRO AREA TECNICA EPG SPA SETTORE PROGETTAZIONE E DL
	COLLABORATORI		
PROGETTO ARCHITETTONICO	AR Geom Andrea Lombardi Geom Lidiano BIGIARINI	EPG spa	DOTT. ARCH. CORRADO NATALE

OPERA	ARGOMENTO	DOCUMENTO	PROGRESSIVO	SUB.	REV.	FASE	NUMERO DELLA TAVOLA
1	0	0	I	S	E	G	0
1	A	4	V				
SCALA	FORMATO/NOTE	LIVELLO PROGETTAZIONE					
	A3	ESECUTIVO	D.01				

DENOMINAZIONE ELABORATO DI PROGETTO

IMPIANTO IDRICO SANITARIO SCHEMI DELLA DISTRIBUZIONE ALLOGGIO SCALA A - N° 1


PROGETTISTA

AREA TECNICA EPG SPA
SETTORE PROGETTAZIONE E DL

DOTT. ING. MICHELE MIGLIORINI


REV.	DESCRIZIONE	DATA	TIMBRO
5			
4	AGGIORNAMENTO RICHIESTA ORGANISMO DI VERIFICA PQC	30/03/2018	
3	EMISSIONE PROGETTO ESECUTIVO PER VALIDAZIONE	27/11/2017	
2			
1			
0			

LOTTO n. 7b

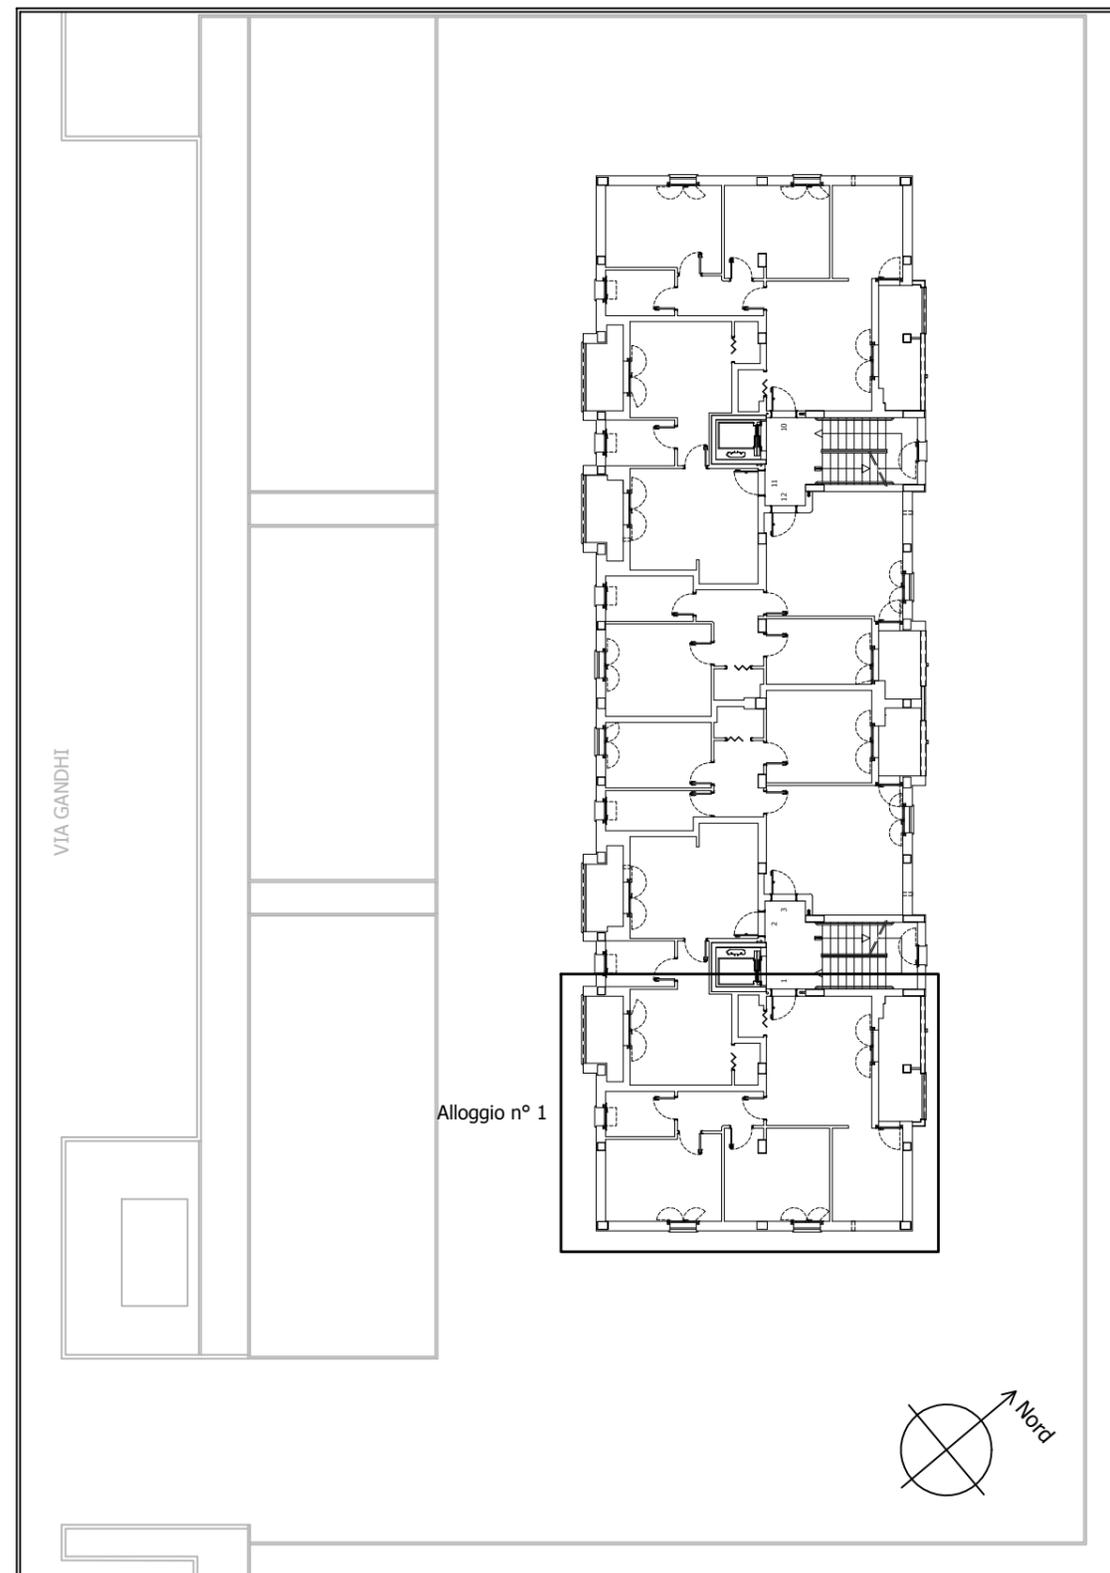

Pianta del piano primo del fabbricato: individuazione dell'alloggio.

IMPIANTO IDRICO-SANITARIO

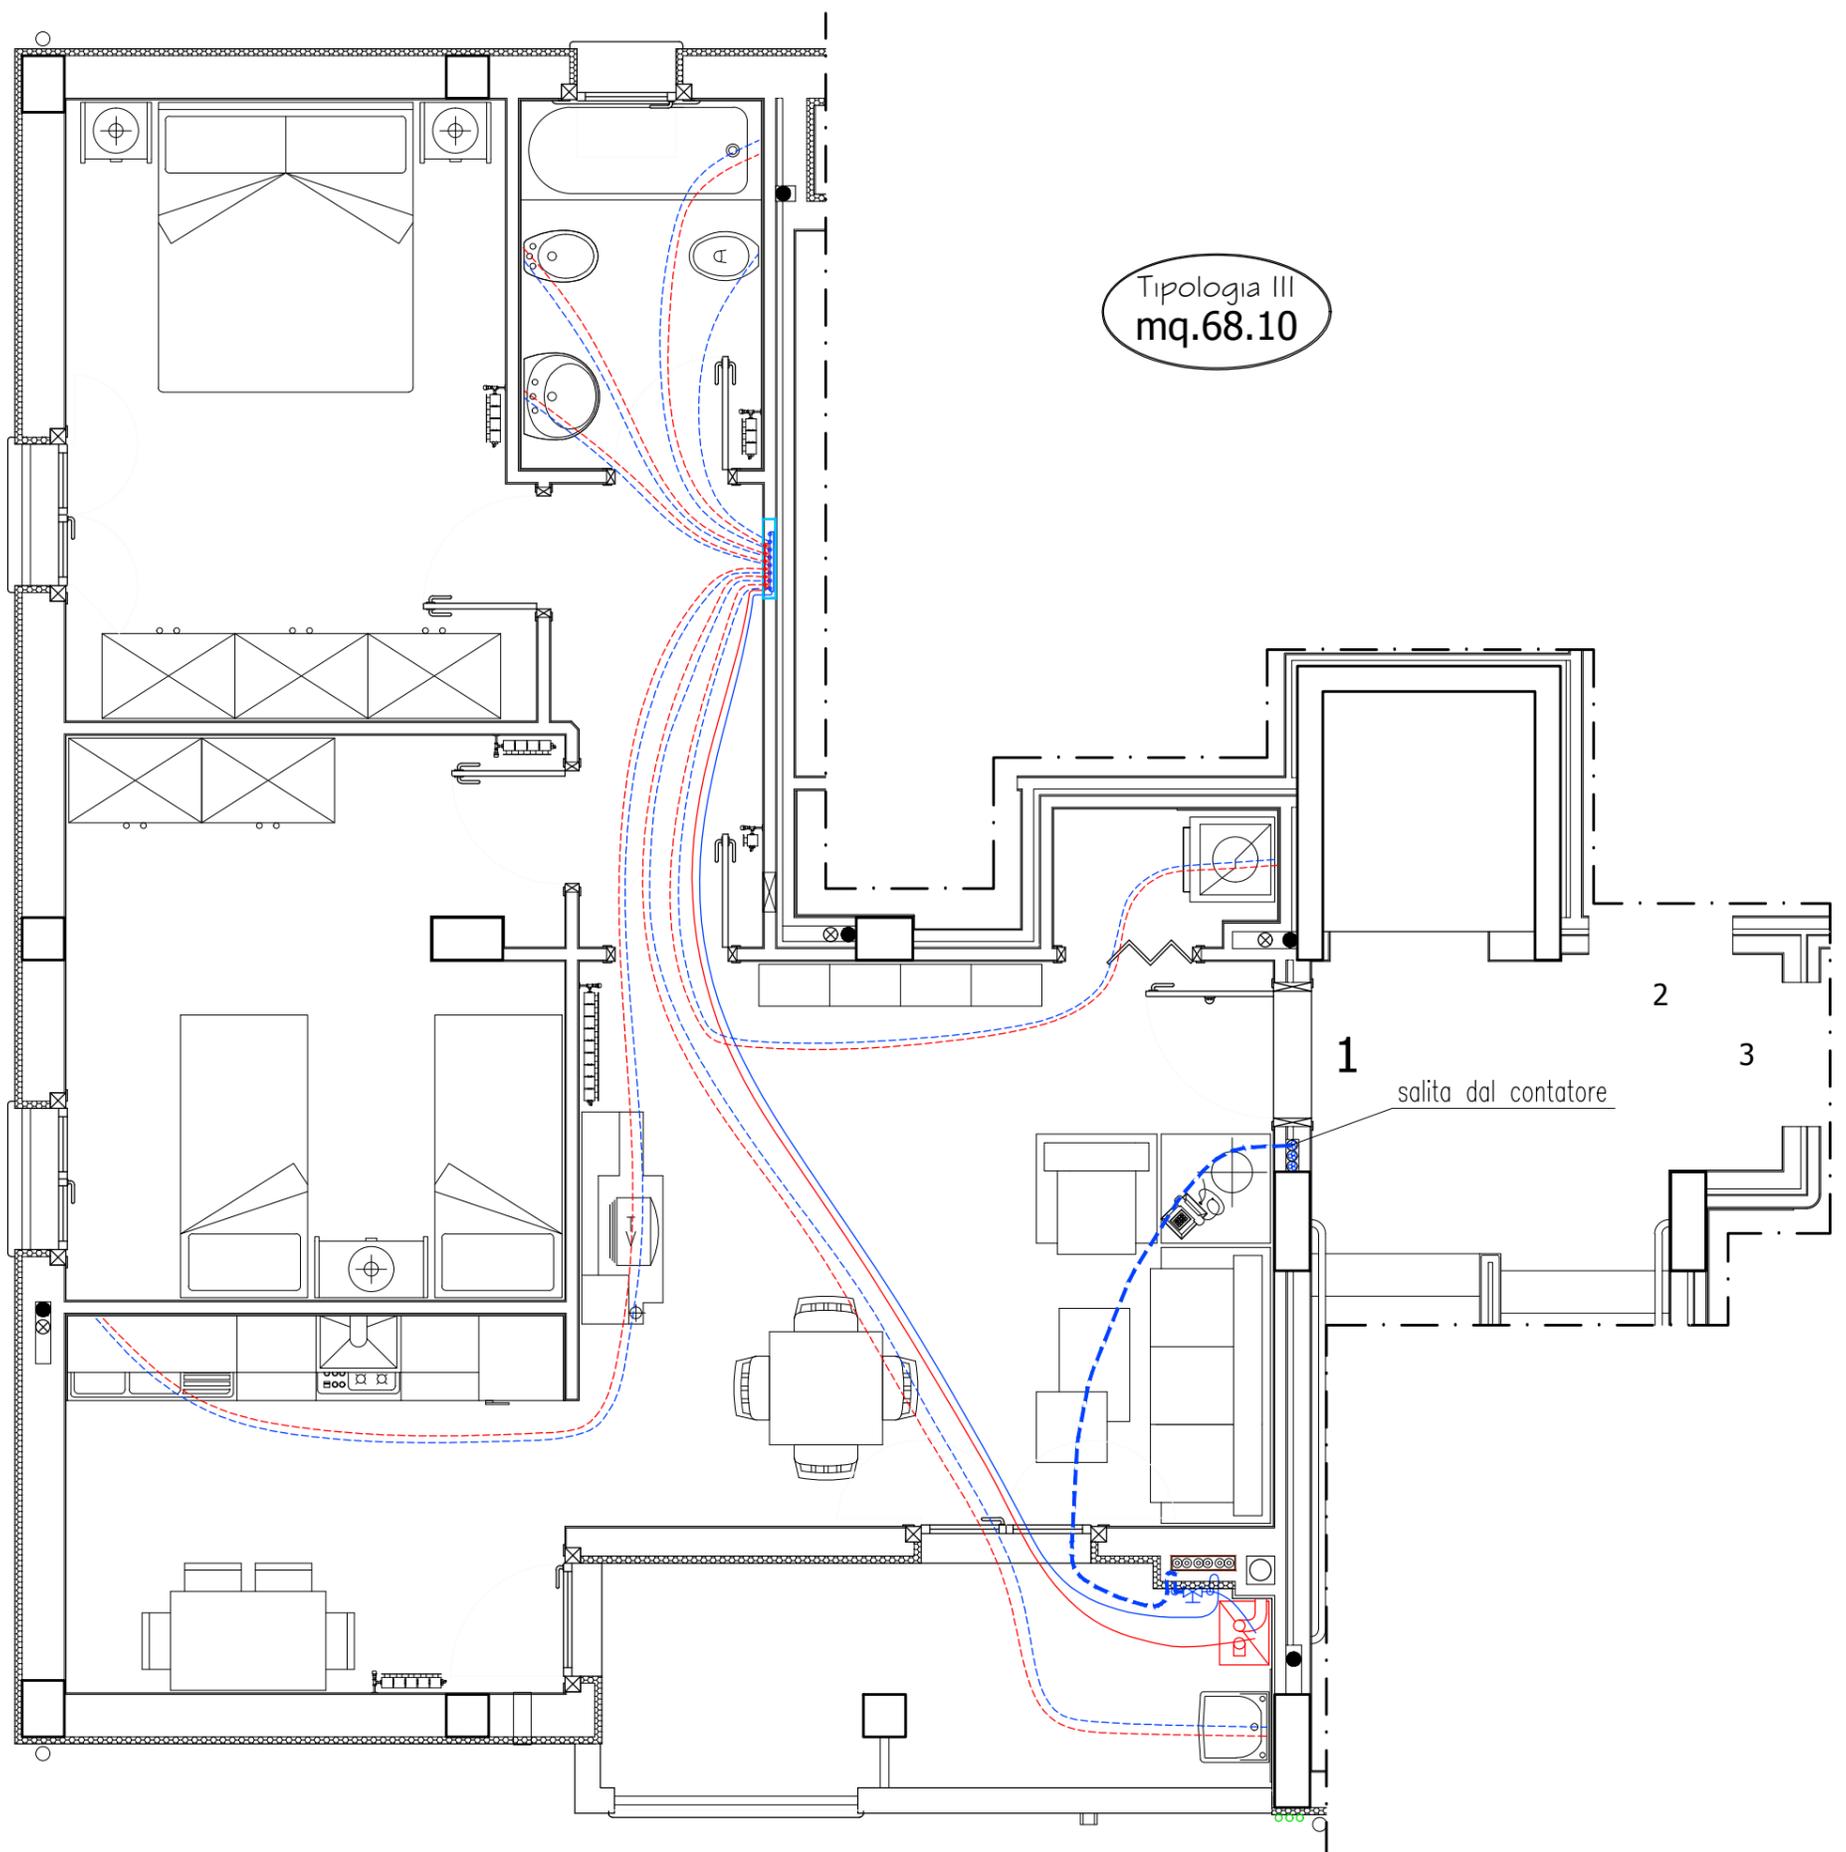

	Tubo per acqua PE100 \varnothing 25 mm (PN12,5) (acqua fredda)		Tubo multistrato \varnothing 26x3* (acqua calda)
	Tubo multistrato \varnothing 26x3* (acqua fredda)		Tubo multistrato \varnothing 16x2* (acqua calda)
	Tubo multistrato \varnothing 16x2* (acqua fredda)		Caldaia murale a condensazione, alimentata a metano
	Valvola di intercettazione generale per acqua \varnothing 3/4**		
	Cassetta di ispezione da incasso, a parete		
	Collettore semplice con valvole di intercettazione, attacco \varnothing 3/4", a 8 derivazioni (acqua fredda)		
	Collettore semplice con valvole di intercettazione, attacco \varnothing 3/4", a 6 derivazioni (acqua calda)		
	Cavedio per la predisposizione delle tubazioni di allaccio della caldaia agli eventuali pannelli solari termici da porre in copertura.		


*Tubo multistrato con isolamento dello spessore di 6 mm.

**Valvola con leva blu (esterna), da installare a parete ad 1,20 m dal pavimento.

PIANTA DELL'APPARTAMENTO 1 (PRIMO PIANO) IMPIANTO DI PROGETTO

Scala 1:50

IMPIANTO IDRICO-SANITARIO

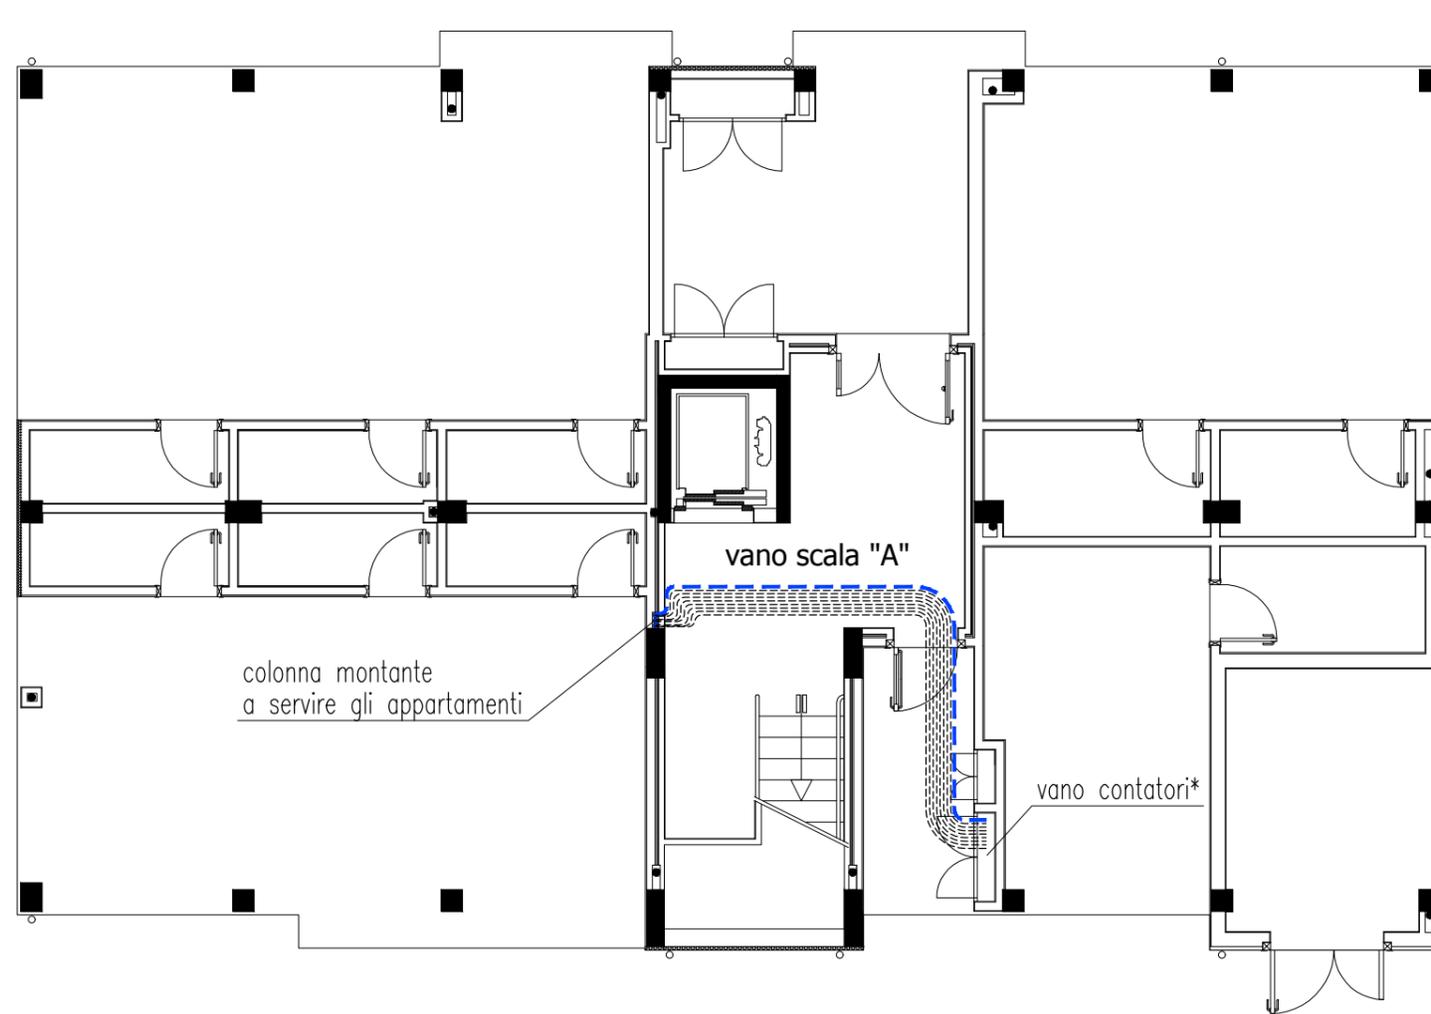


--- Tubo per acqua PE100 \varnothing 25 mm (PN12,5), sotto traccia a pavimento (acqua fredda)

*Allestire il gruppo contatore secondo le richieste dell'ente erogatore.

PLANIMETRIA DEL SEMI-FABBRICATO - SCALA A - CON DISTRIBUZIONE PER L'APPARTAMENTO 1 IMPIANTO DI PROGETTO

Scala 1:100

IMPIANTO IDRICO-SANITARIO

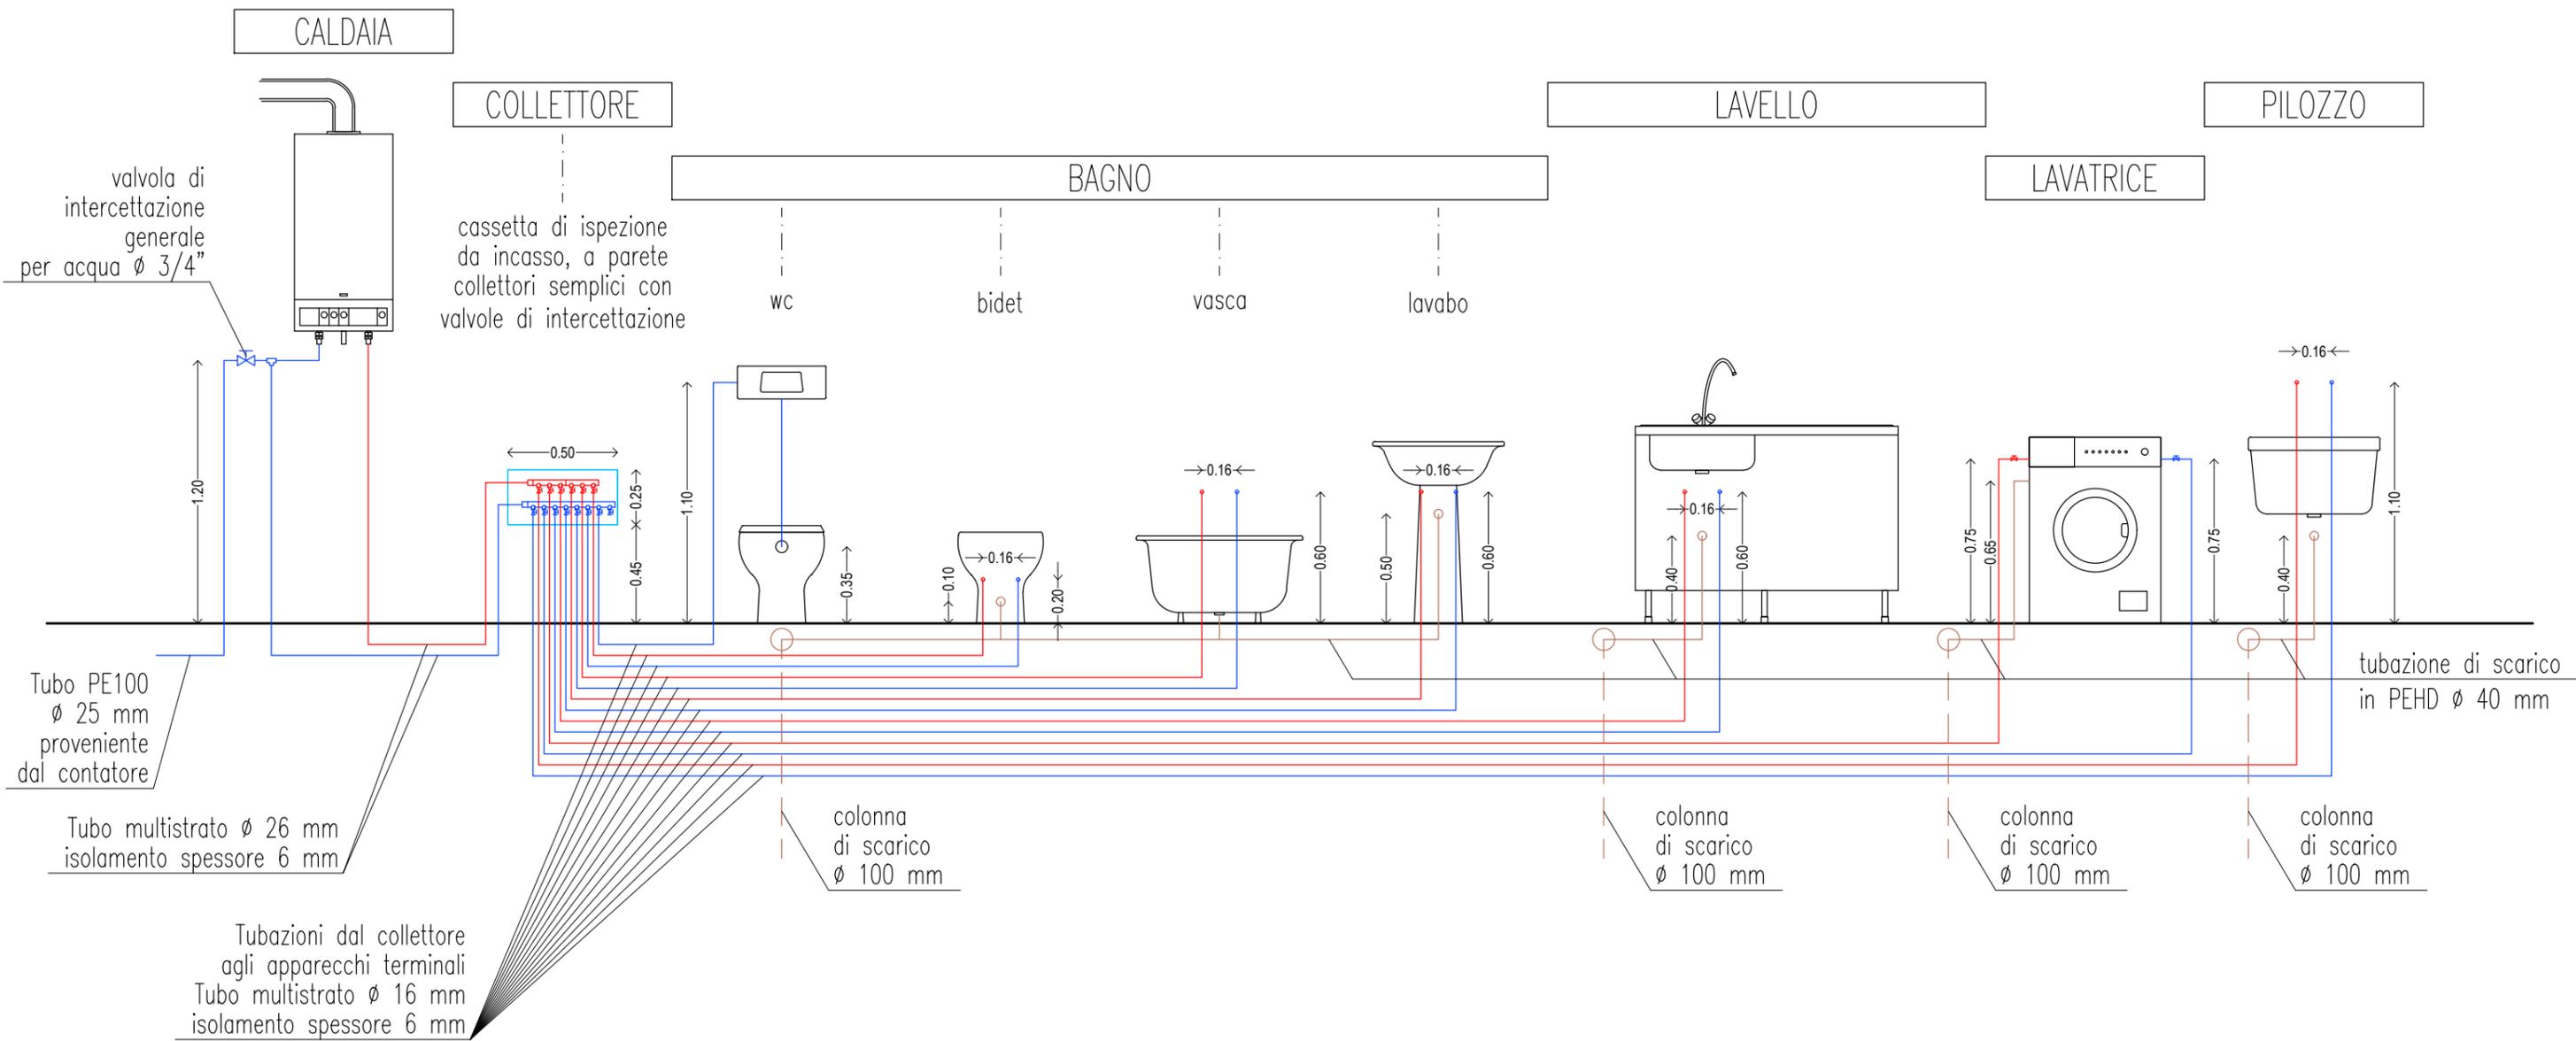

SCHEMA DELL'IMPIANTO DI PROGETTO

fuori scala