



## **EDILIZIA PROVINCIALE GROSSETANA S.p.A.**

SEDE LEGALE: Via Arno n.2 – 58100 GROSSETO  
CODICE FISCALE e Numero Iscrizione del Registro delle Imprese di Grosseto n.01311090532  
Tel:0564423411 – fax:056421112 – e-mail: info@epgsa.it  
pec: epgsa@legalmail.it

### **OPERE DI COMPLETAMENTO DI DUE FABBRICATI PER COMPLESSIVI N. 20 (10+10) ALLOGGI ERP SITI IN VIA GUIDONI SNC, LOC ISTIA D'OMBRONE NEL COMUNE DI GROSSETO (PEEP N. 12 STIACCIOLE LOTTO 3)**



**Progettista:**

**Arch. Giuliano BONTEMPO**  
Istruttore dell'area progettazione e direzioni lavori  
(Edilizia Provinciale Grossetana spa di Grosseto)

**V.sto RUP:**


**Dott. Ing. Luciano RANOCCHIAI**  
Direttore  
di Edilizia Provinciale Grossetana spa di Grosseto

## **PIANO DI SICUREZZA E COORDINAMENTO**

**I1**

DATA: MAGGIO 2017  
REV: sett17/febb18

**PIANO DI SICUREZZA E COORDINAMENTO  
PSC  
Planimetria di cantiere tav.3  
(planimetria copertura)**

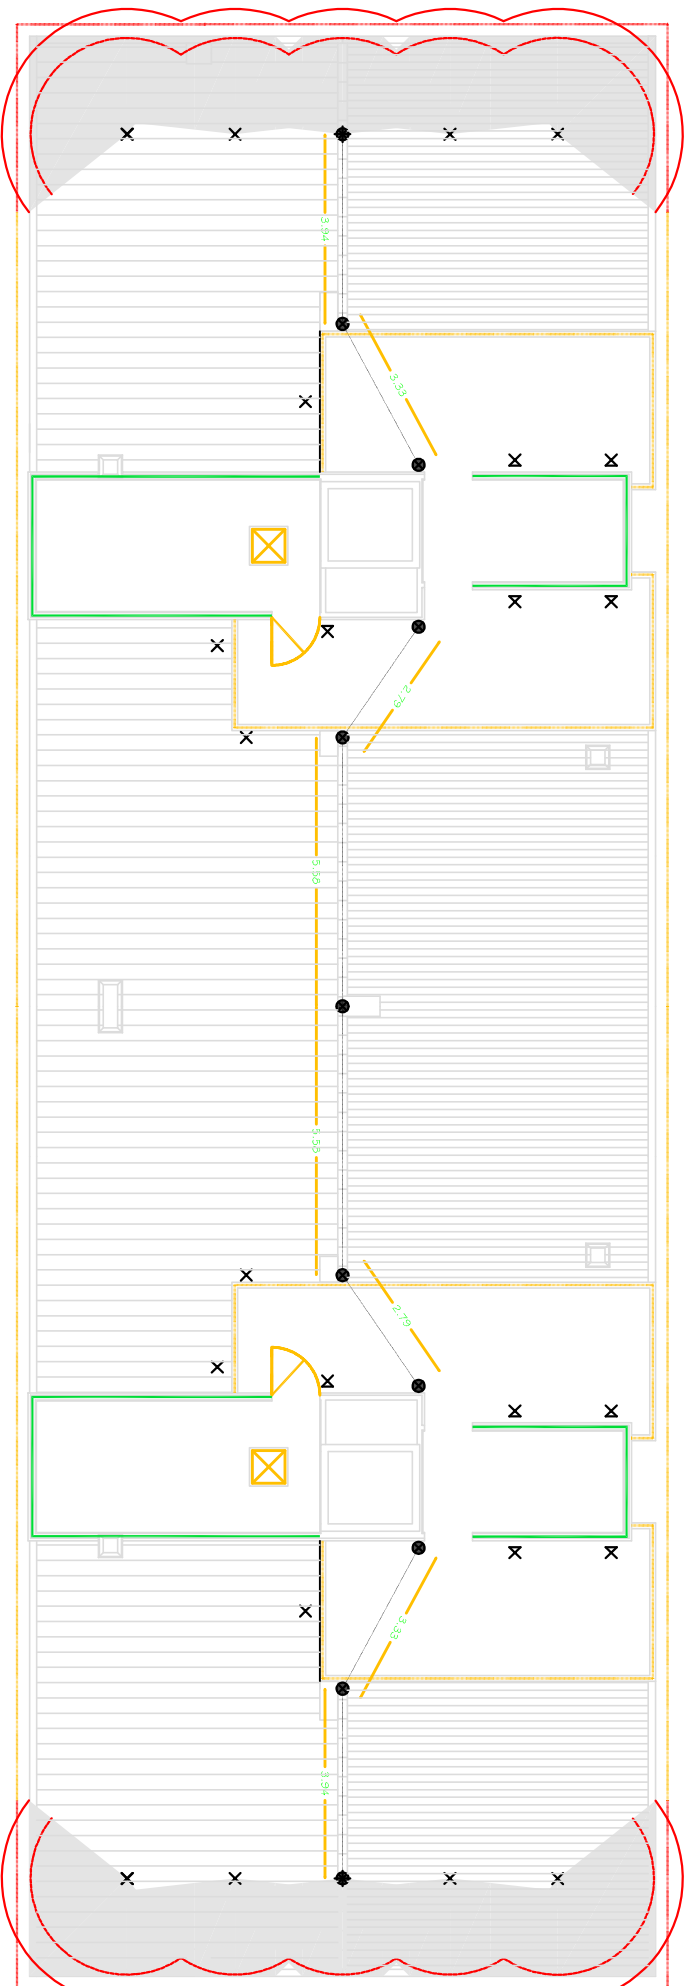


## Area

Area con prescrizioni soggetta a rischio particolare

Area RAGGIUNGIBILE in trattenuta

Area CALPESTABILE in trattenuta

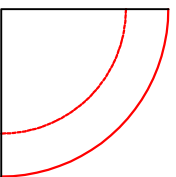

## Bordi

Bordo Protetto (parapetto)

Bordo soggetto ad Arresto Caduta

Bordo soggetto a Trattenuta

Bordo raggiungibile dal basso

## Dispositivi di Ancoraggio

- Linea Flessibile Orizzontale Tipo C
- × Dispositivo di Ancoraggio Tipo A
- × Dispositivo di Ancoraggio Tipo A a parete

## Punto di Accesso

- ⊠ Percorso verticale - ingresso linea vita
- ⊠ accesso da botola con scala vincolata
- ∩ Percorso orizzontale - cancello
- ∩ confinamento sbarco percorso verticale

Edilizia Provinciale Grossetana - Ufficio tecnico

**Elaborato tecnico della copertura** peep STIACCIOLE \_ LOTTO 3

EDIFICIO TIPO