

COMUNE DI ROCCASTRADA

RICHIEDENTE: Edilizia Provinciale Grossetana S.p.a.
Via Arno n. 2 – 58100 GROSSETO – Tel. 0564-423411 – Fax. 0564-21112


OGGETTO: Manutenzione straordinaria delle facciate

UBICAZIONE: Via del Portoncino VIII Trav. N. 1/13

PROGETTISTI: Geom. Marco Paffetti
(Responsabile Patrimonio/Manutenzione)







Geom. Alessandro Provenni

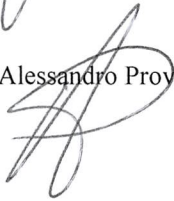


-


ELABORATO GRAFICO SCHEMATICO

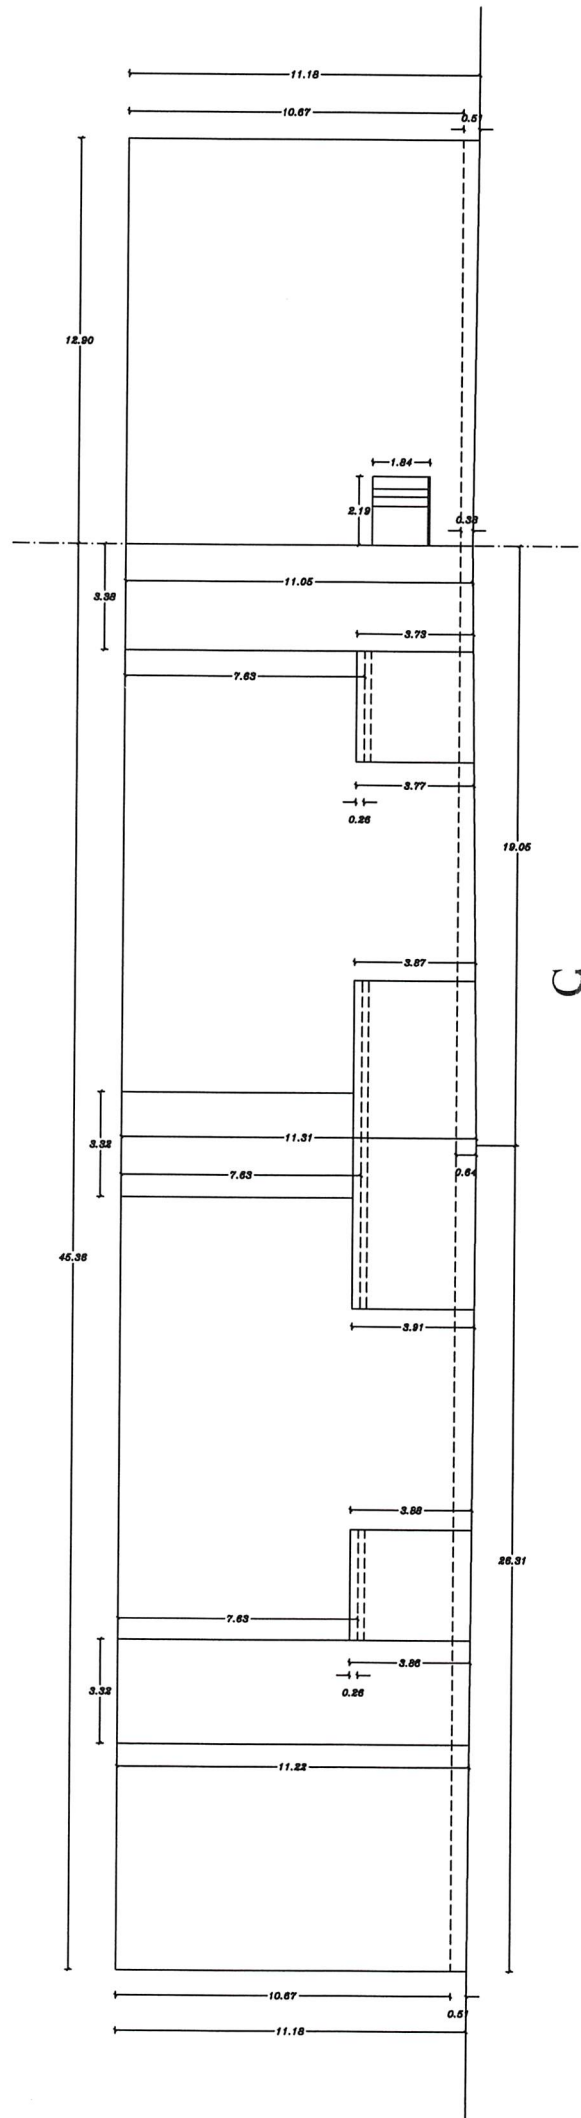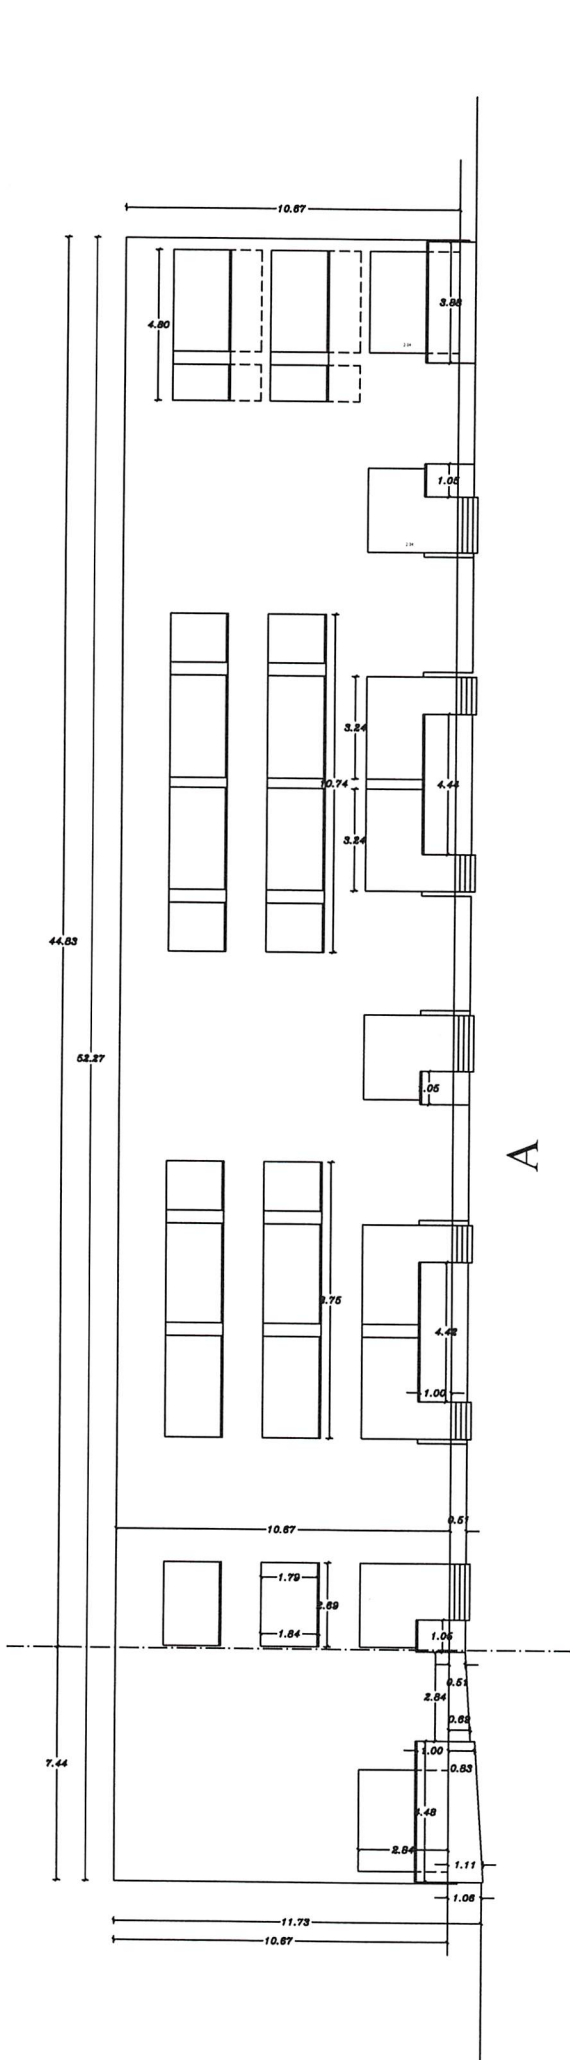

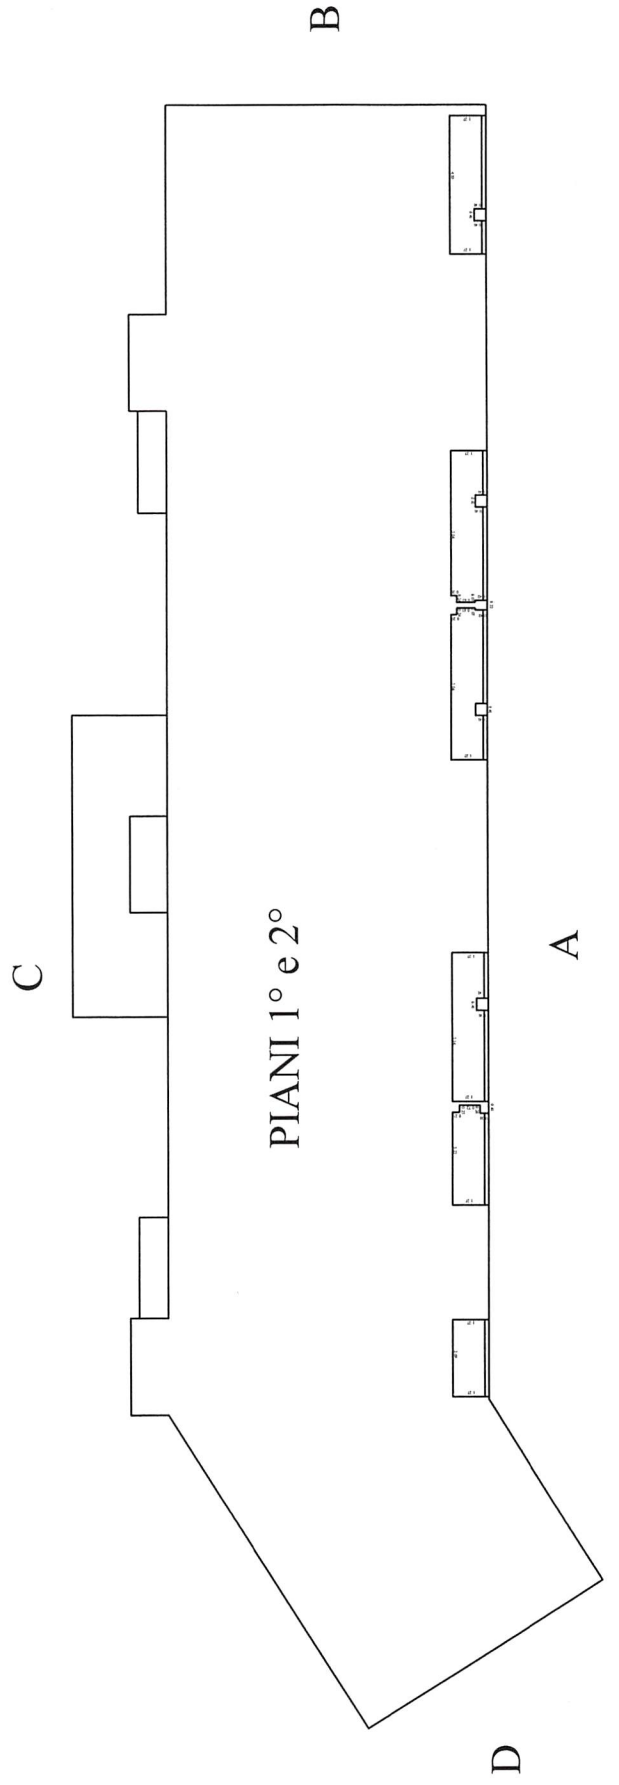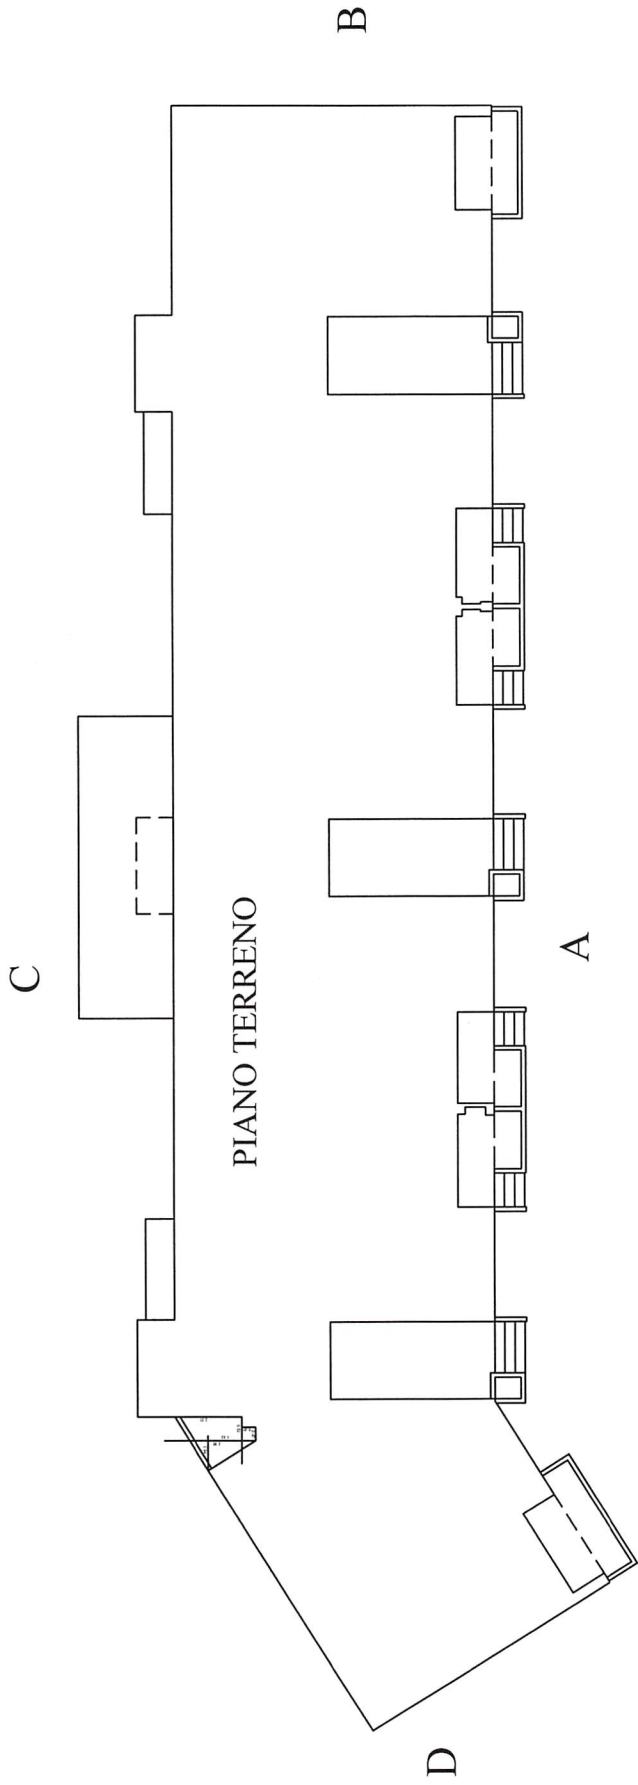

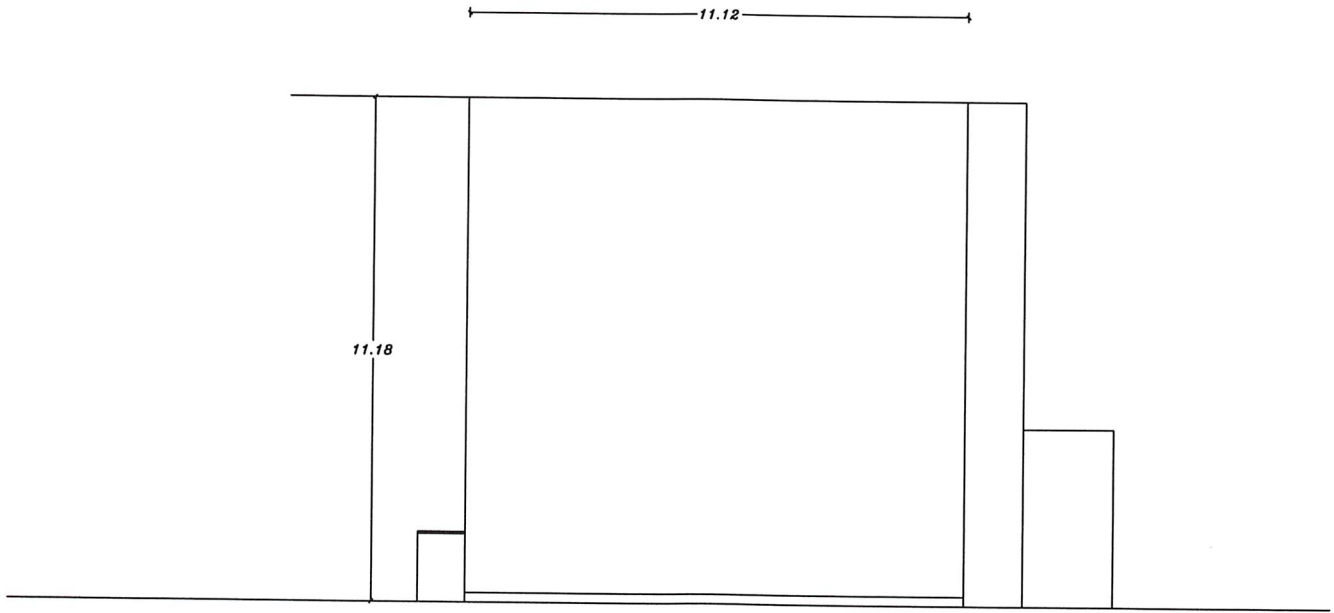

B

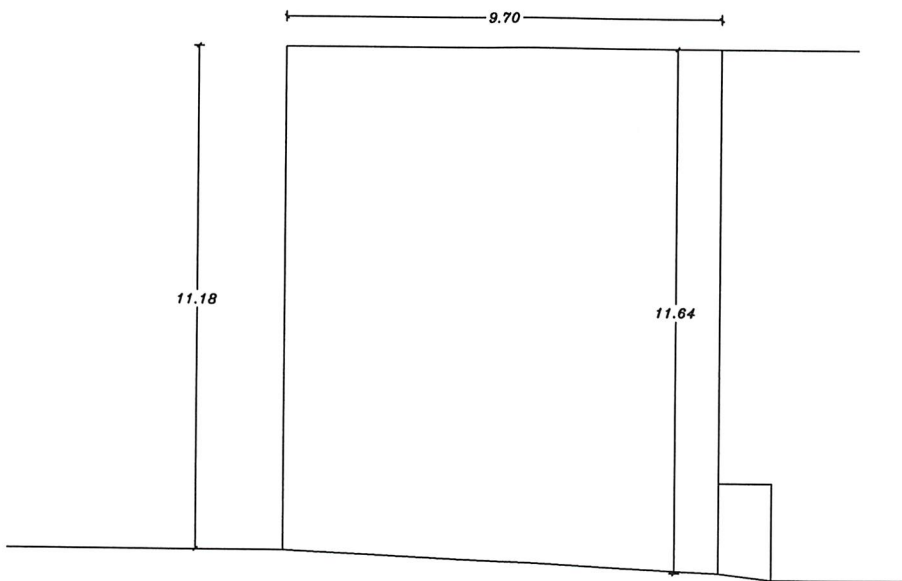

D