

**EDIFICI PER CIVILE ABITAZIONE  
E AUTORIMESSA  
IN GROSSETO  
VIA GRECIA, 12 - 14 - 16**  
Pratica (presso Comando V.F. Grosseto) n.5807


Proprietà: Fabricato di ERP di proprietà Comune di Grosseto  
Gestore: E.P.G. S.p.A.  
codice fiscale 01311090532

Tecnico : Ing. Alfredo VELASCO  
c.f. VLS LRD 50229 9089A


Edifici assistenti  
**TAV. 3**  
PROSPETTO LATO INGRESSO  
TORRINI  
1:100

Data : MARZO 2017

Legenda schema antincendio  
e vie d'uscita

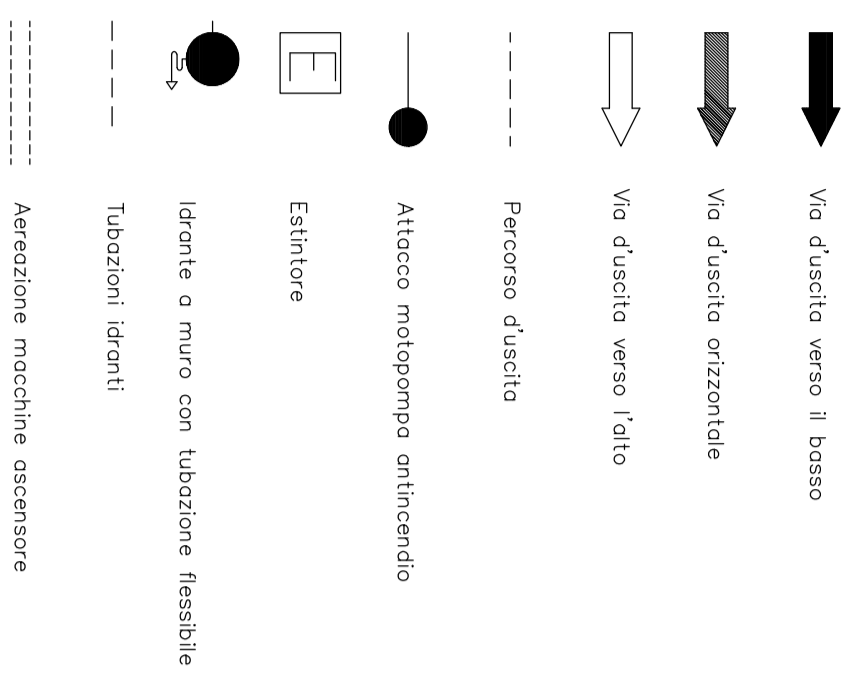

ALTEZZA ANTINCENDIO MT. 45,42

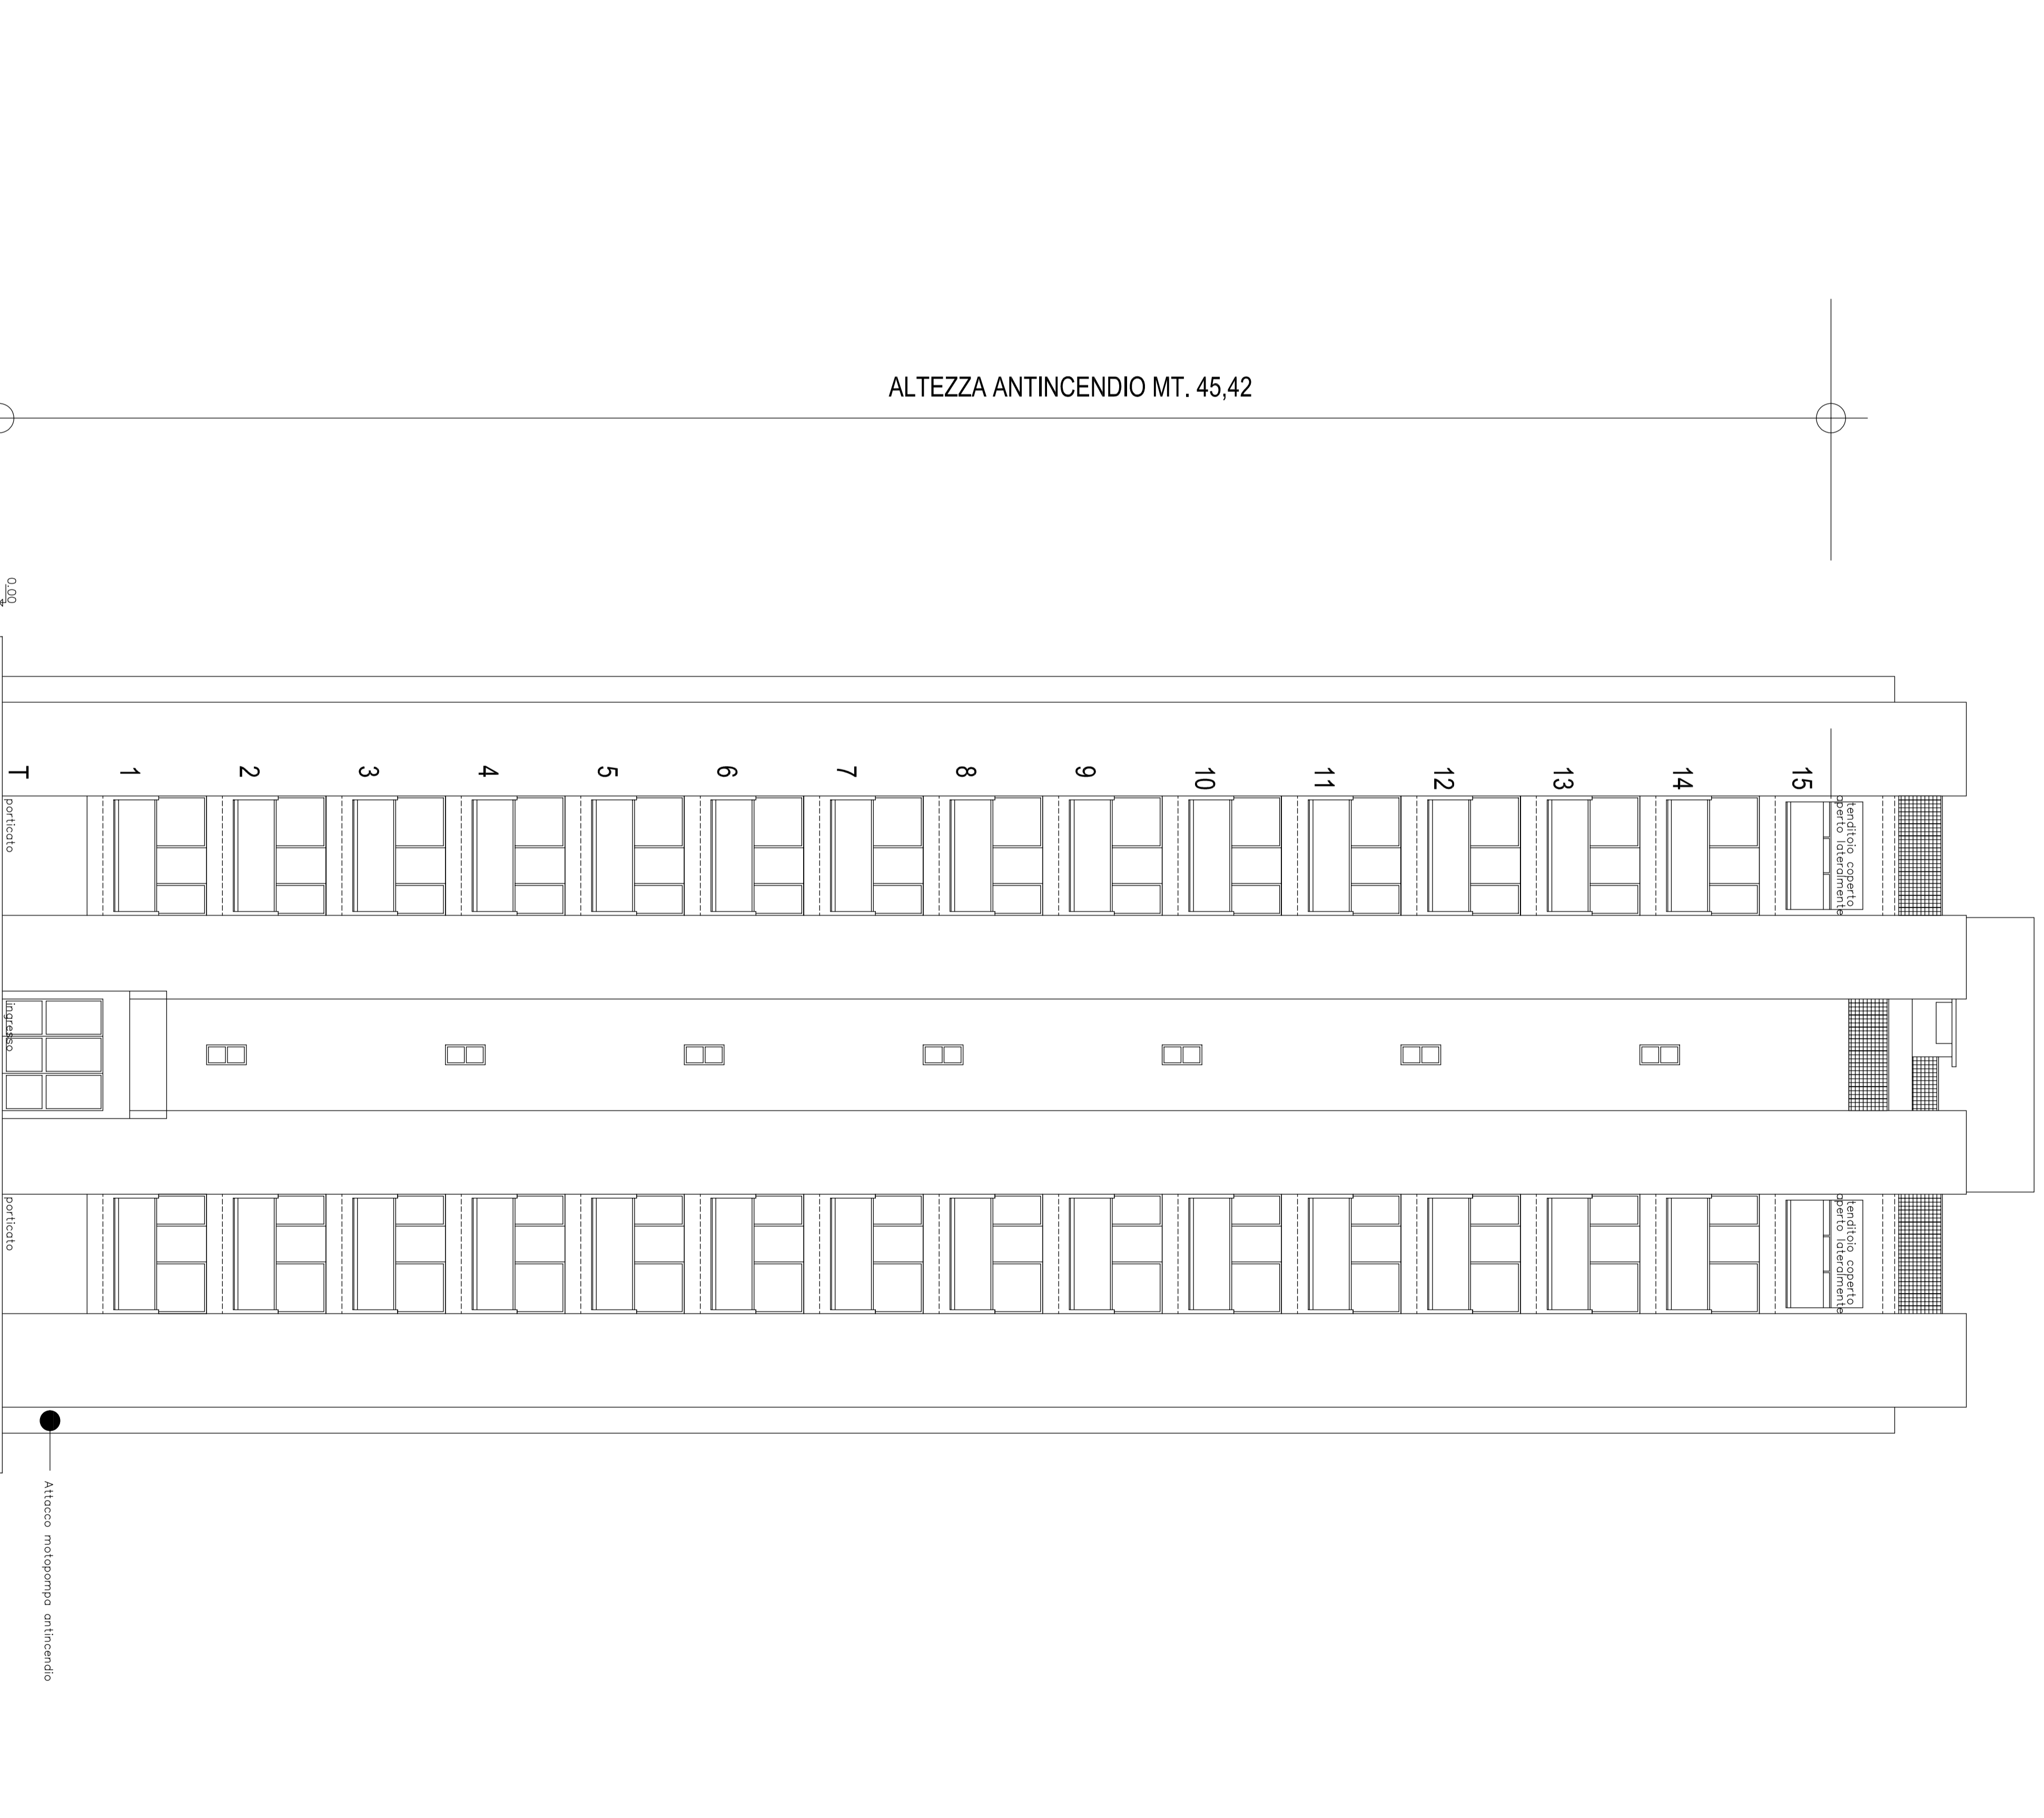

PROSPETTO LATO INGRESSO PRINCIPALE